

26.07.22 - לאומדן.


סה"כ שטח לשיפוץ: 73 מ"ר

הנדסה וולפטון - מעבדה 252-250

תכנית מצב קיים

אויבנסטרא תל-אביב יחידת אדריכלות יחידת תכנון פרוייקטים אגף הנדסה ותחזוקה		אדריכל אחראי: רוסל שם טוב ארינה נפייבדה	תאריך: 23.05.19 סעיף גמ: 1:50 סעיף תכנון: 22-11	שם המסמך: תקנית חדשה - דקל וחמולד
דמיאל מבוטק 040714170	ארינה נפייבדה 040714170	רוסי שם טוב 040714170	01	דקל וחמולד

מקרא:
קירות קיימים. -
קר קיים להריסה. -

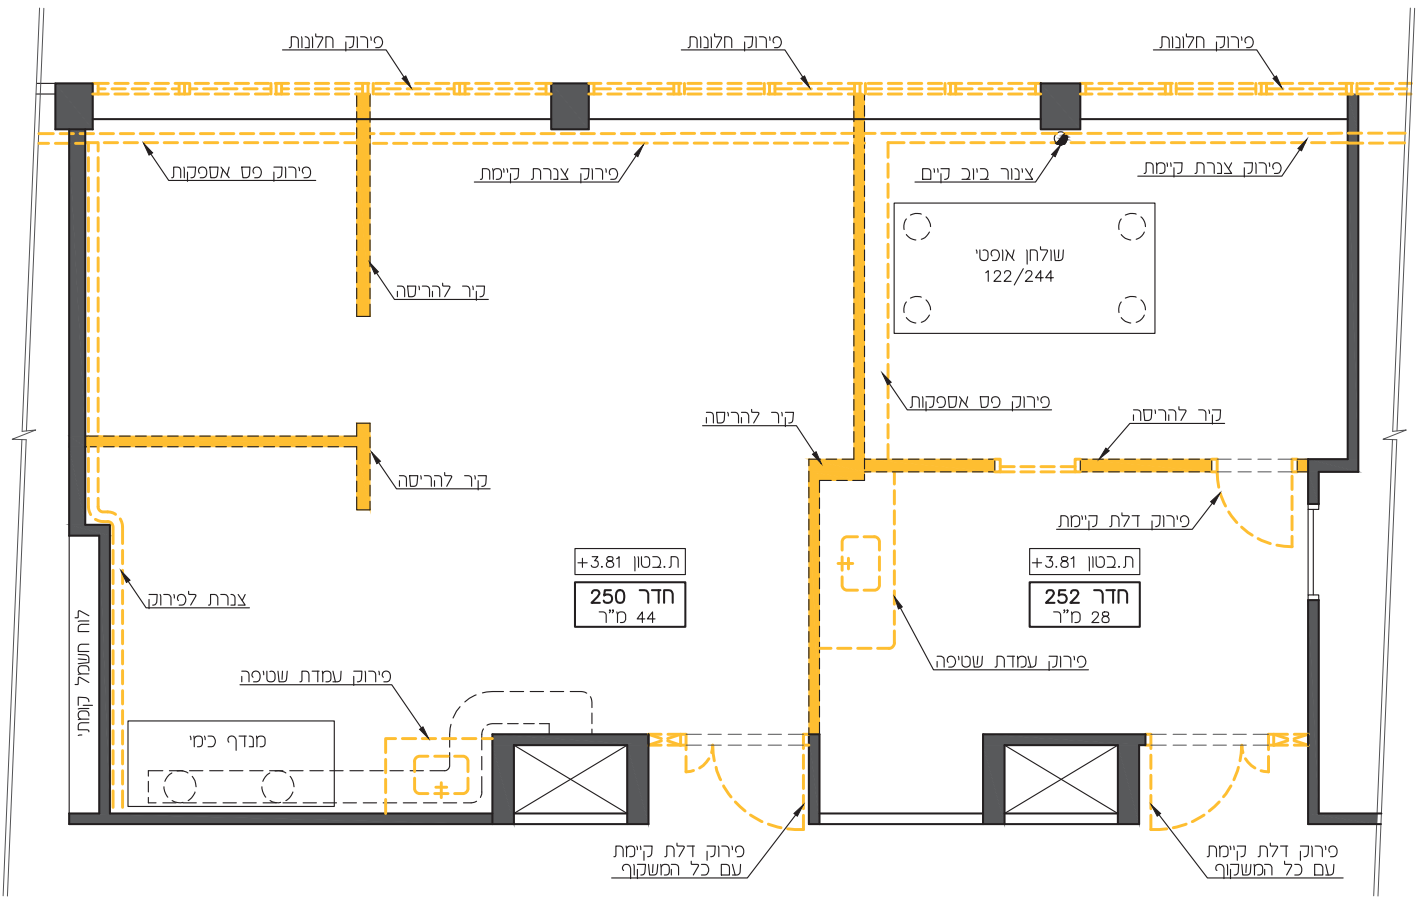

- דרישות לביצוע:
- פירוק כלל התשתיות הלא נחוצות לתכנון. בהתאם למסמון בתכנית.
 - קירות להריסה, בהתאם למסמון בתכנית.
 - פירוק חלונות קיימים.
 - פירוק דלתות כניסה לחדרים. בהתאם לתכנית. כולל המשקוף של כל הפתח.
 - פירוק עמדות שטיפה קיימות.

סה"כ שטח לשיפוץ: 73 מ"ר

26.07.22 - לאומדן.


הנדסה וולפטון - מעבדה 252-250 תכנית הריסה ופירוקים

דמאל מבונטק 04071170 אירנה ניבירה 04071170 ער רחם 04071170 רוניל עם סוכ בריא 04071170	אוריכל אחראי: רוסל עם סוכ אירנה ניבירה תאריך: 10.05.2022 1:50 : סעי' גמדי: 02 22-11 דקל רחובלד	שם המסמך: תוכנית הריסה - דקל רחובלד	10.05.2022 - לתכנון יועצים.	
	אינדיסטרא 000 תל-אביב יחידת אדריכלות יחידת תכנון פרוייקטים אגף הנדסה ותחזוקה	אוריכל אחראי: רוסל עם סוכ אירנה ניבירה תאריך: 10.05.2022 1:50 : סעי' גמדי: 02 22-11 דקל רחובלד	שם המסמך: תוכנית הריסה - דקל רחובלד	10.05.2022 - לתכנון יועצים.
	אינדיסטרא 000 תל-אביב יחידת אדריכלות יחידת תכנון פרוייקטים אגף הנדסה ותחזוקה	אוריכל אחראי: רוסל עם סוכ אירנה ניבירה תאריך: 10.05.2022 1:50 : סעי' גמדי: 02 22-11 דקל רחובלד	שם המסמך: תוכנית הריסה - דקל רחובלד	10.05.2022 - לתכנון יועצים.

מקרא:
<ul style="list-style-type: none"> קירות קימים. קיר גבס חדש בעובי משתנה בהתאם לתכנית. פרופיל 2+10 פלטה מכל צד. כולל כידוד צמר סלעים "2", מותאם לעובי הקיר. קיר גבס חדש בעובי משתנה בהתאם לתכנית. פרופיל 1+5 פלטה מכל צד. כולל כידוד צמר סלעים "2", מותאם לעובי הקיר. כסיס בטון בגובה 10 ס"מ. לטובת ארון חשמל חדש. משטפת עיניים בעמדת כויר.

- דרישות לביצוע:
- פירוקים והריסות - בהתאם לתכנית הריסה.
 - ביצוע קירות גבס חדשים.
 - ריצוף חדש גרניט פורצלן 60/60 ס"מ.
 - דגם - 026-153
 - ספק - LEVY - אחים לוי.
 - תשתיות לכיור במעבדה הגדולה.
 - כולל ברז מרפק וברז מים מזוקקים.
 - תשתיות לכיור בחדר תרבות.
 - כולל ברז רגיל.
 - משטפת עיניים ככיור המעבדה הגדולה.
 - חשמל - בהתאם לתכנון מהנדס חשמל.
 - מיזוג אויר - בהתאם לתכנון מהנדסת מיזוג אויר.
 - תשתית גזים - מיזום בהתאם לתכנית:
 - נקי' חנקן במנדף כימי.
 - נקי' אויר דחסי.
 - CO2 לאינקובטורים.
 - CO2 5% למערכת MOTULIDITY.
 - גישטל עליון מעל שולחן אופטי-A. פריט 32.
 - בהתאם לתכנון מהנדס קונסטרוקציה.
 - תקרה אקוסטית חדשה.
 - ביצוע חיזוק כסיניר גבס לטובת וילון החשכה.
 - ספרינקלרים וגילוי אש- התאמה לתכנון החדש.
 - חלונות חדשים - פריט 41.
 - דלתות נגרות חדשות - פריטים 21-22.
 - דלתות פח לארון חשמל חדש - פריט 31.
 - צבע כללי לכל המתחם.
 - ספק - נירלט.
 - גון - מוקה קלאסית - NWC 030
 - צבע מיוחד לקיר ליד מנדף כימי.
 - ספק - נירלט.
 - גון - BOWMAN BLUE 0500
 - ריהוט חדש.
 - וילונות חדשים מסוג - סאנסטריפ.

סה"כ שטח לשיפוץ: 73 מ"ר

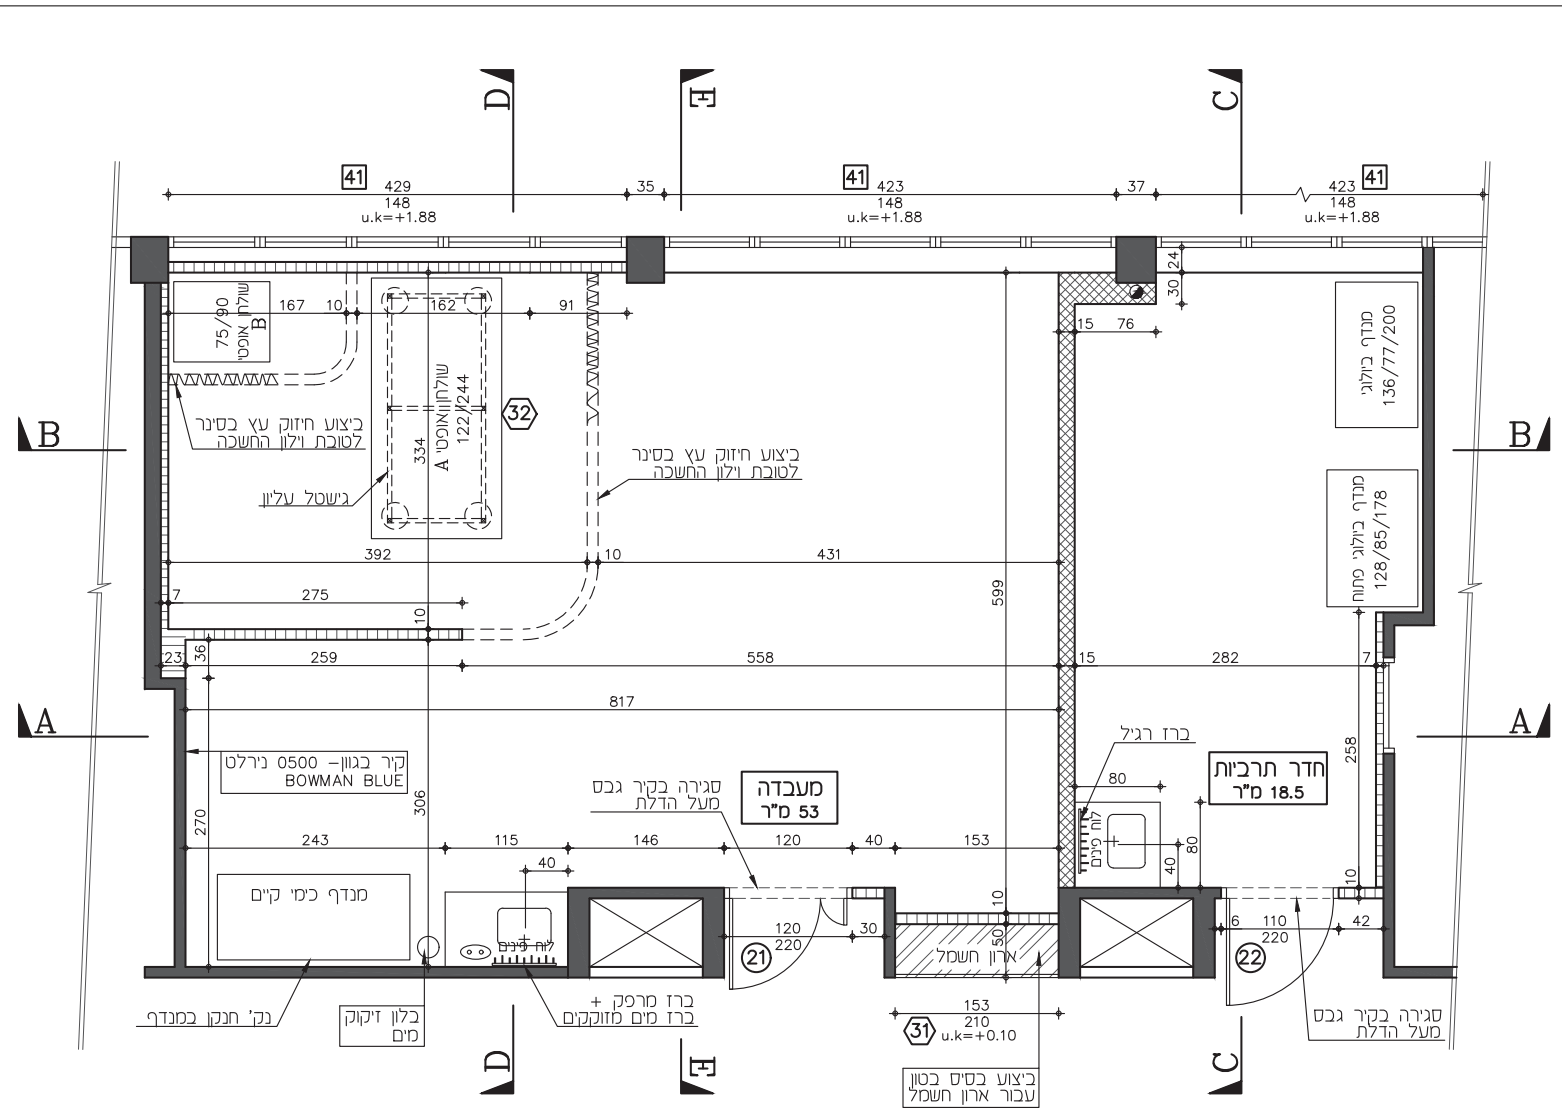

26.07.22 - לאומדן.


הנדסה וולפטון - מעבדה 250-252 תכנית בניה וסימון עמדות שטיפה מנדף כימי נישאר במיקום הקיים - ללא שינוי		אדריכל אחראי: רחל שם טוב ארינה נגיבדה תאריך: 10.05.2022 סעי' תכנון: 03	שם המסמך: תקציב חדשה - דקל וחמלד תאריך: 10.05.2022 - לתכנון יועצים. 02.05.2022 - לאישור קונסטרוקציה. 06.04.2022 - לאישור כסירות. 03.04.2022 - לעיון רשותמש. 21.03.2022 - לעיון רשותמש.	מסלול: זמל מבונטק 040778770 ארינה נגיבדה 040778770 רחל שם טוב 040778770 בריא 040778770
--	--	---	--	---

הנדסה וולפטון - מעבדה 250-252

תכנית בניה וסימון עמדות שטיפה

מנדף כימי נישאר במיקום הקיים - ללא שינוי

- מקרא:
- (N) - נק' חנקן.
 - (A) - נק' אויר דחוס.
 - (O) - נק' גז חמצן.
 - 02/5% CO2
 - (V) - נק' וואקום.

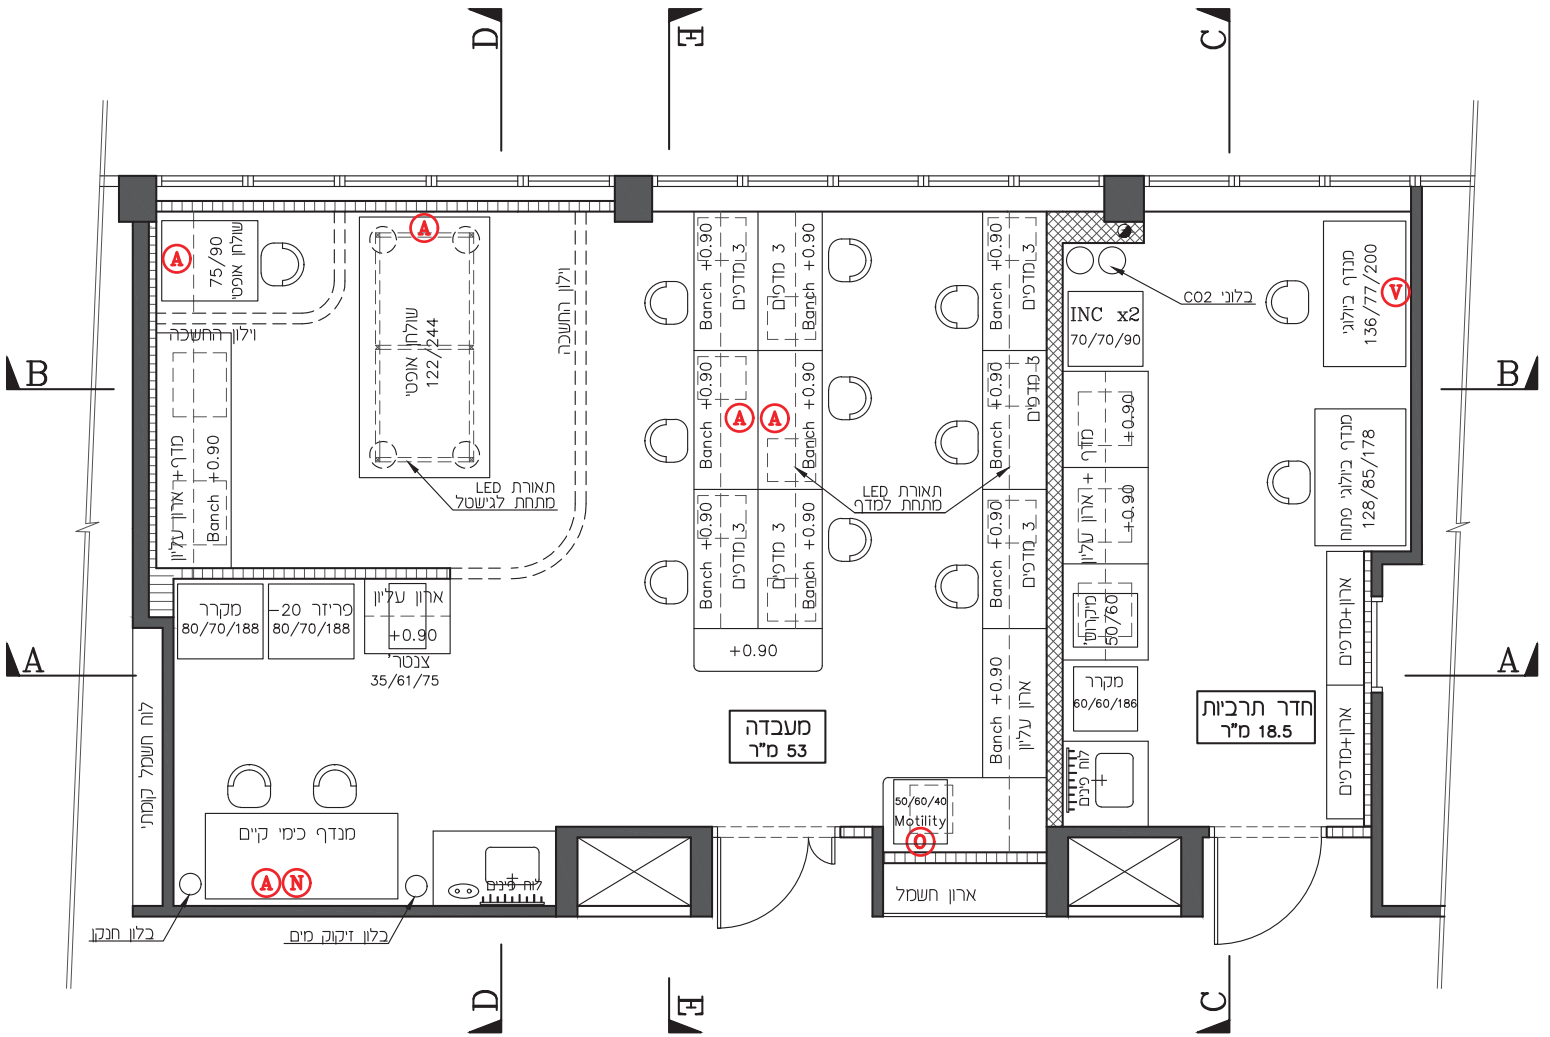


סה"כ שטח לשיפוץ: 73 מ"ר

26.07.22 - לאומדן.

הנדסה וולפטון - מעבדה 250-252

תכנית סימון גזים עקרונית

<p>אויברסיטת תל-אביב יחידת אדריכלות יחידת תכנון פרוייקטים אגף הנדסה ותחזוקה</p> <p>דמיאל מבונטק 04714170</p>	<p>אדריכל אחראי: רוסל שם טוב ארינה נפיהדה</p> <p>תאריך: 10.05.2022 סעי' תכנון: 04</p>	<p>ק"מ: 1:50 סעי' הנדסה: 22-11</p> <p>שם המסמך: תוכנית חדשה - דקל והחמלה</p> <p>10.05.2022 - לתכנון יועצים.</p>
--	--	--

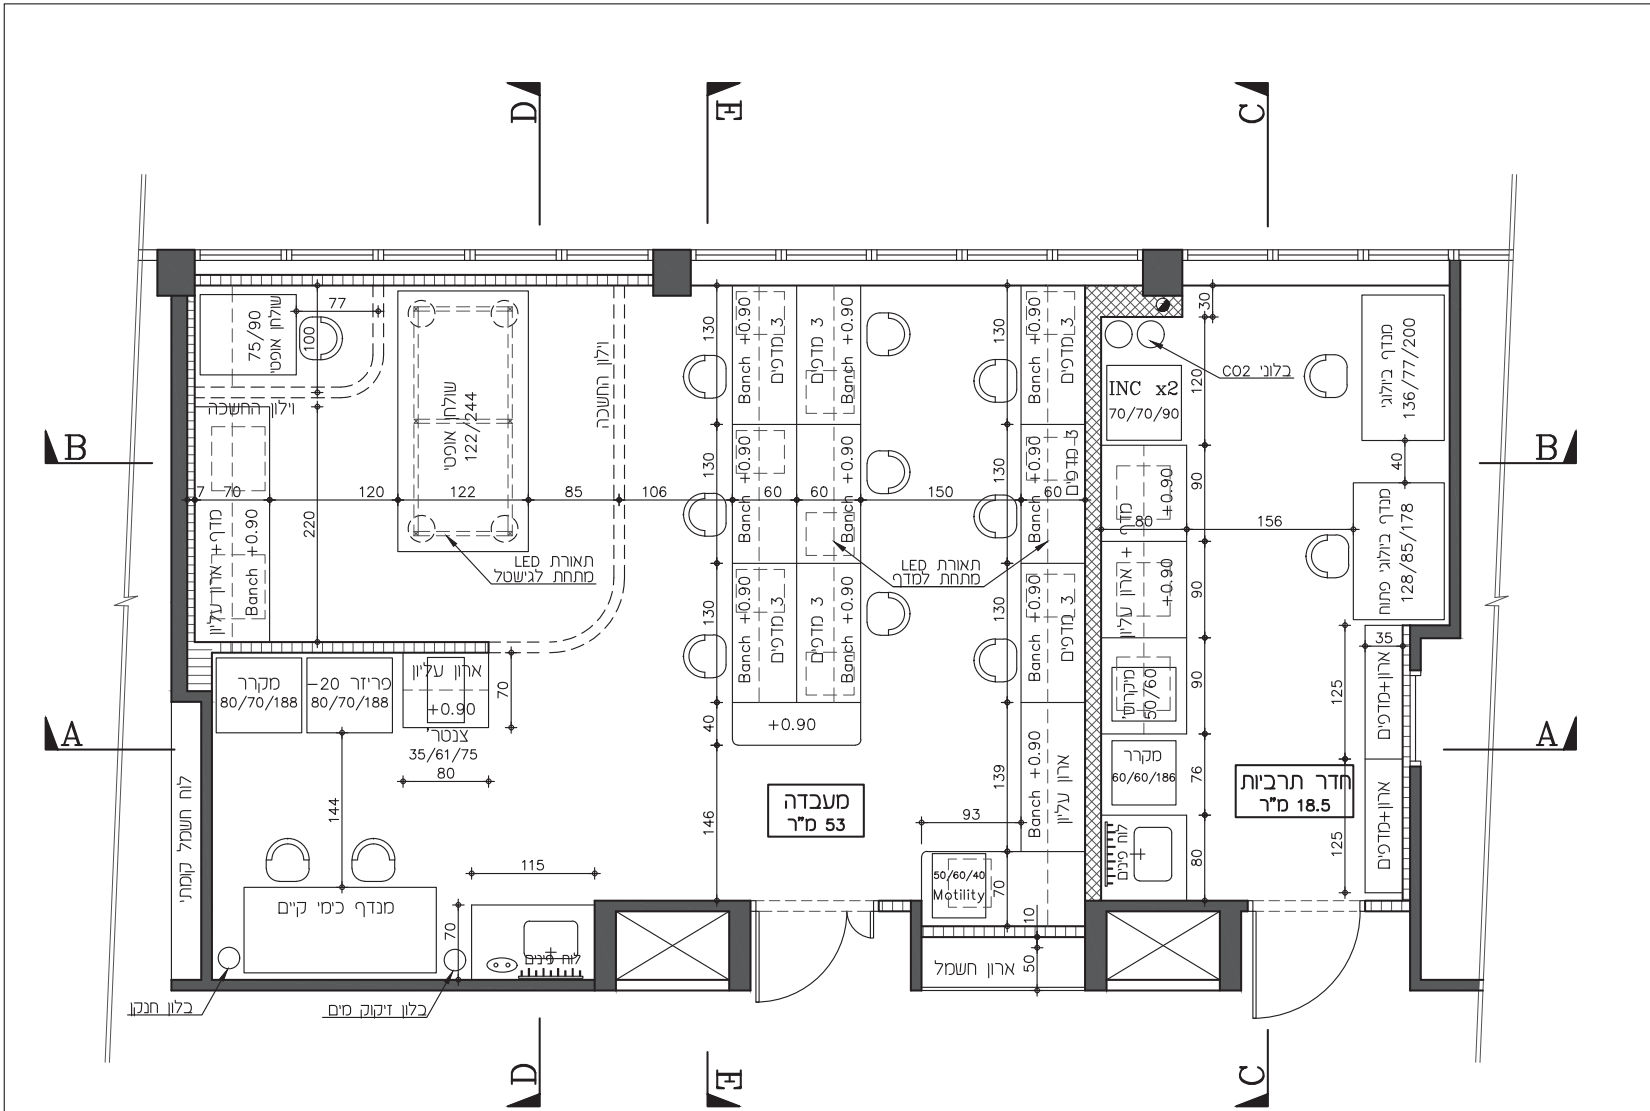

סה"כ שטח לשיפוץ: 73 מ"ר

26.07.22 - לאומדן

הנדסה וולפטון - מעבדה 250-252


תכנית העמדה

אויגנסט 000 תל-אביב
 יחידת אדריכלות
 יחידת תכנון פרוייקטים
 אגף הנדסה ותחזוקה

אדריכל אחראי:
 רחל שם טוב || ארינה נביבדה
 תאריך: 6.06.2022
 סדר גרף: 05

שם המסמך:
תוכנית חדשה - דקל רחובלד
 10.05.2022 - לתכנון יוצעים

דמייל: 04078878
 מבוטק: 04078878
 ארינה נביבדה: 04078878
 רחל שם טוב: 04078878
 דמייל: 04078878

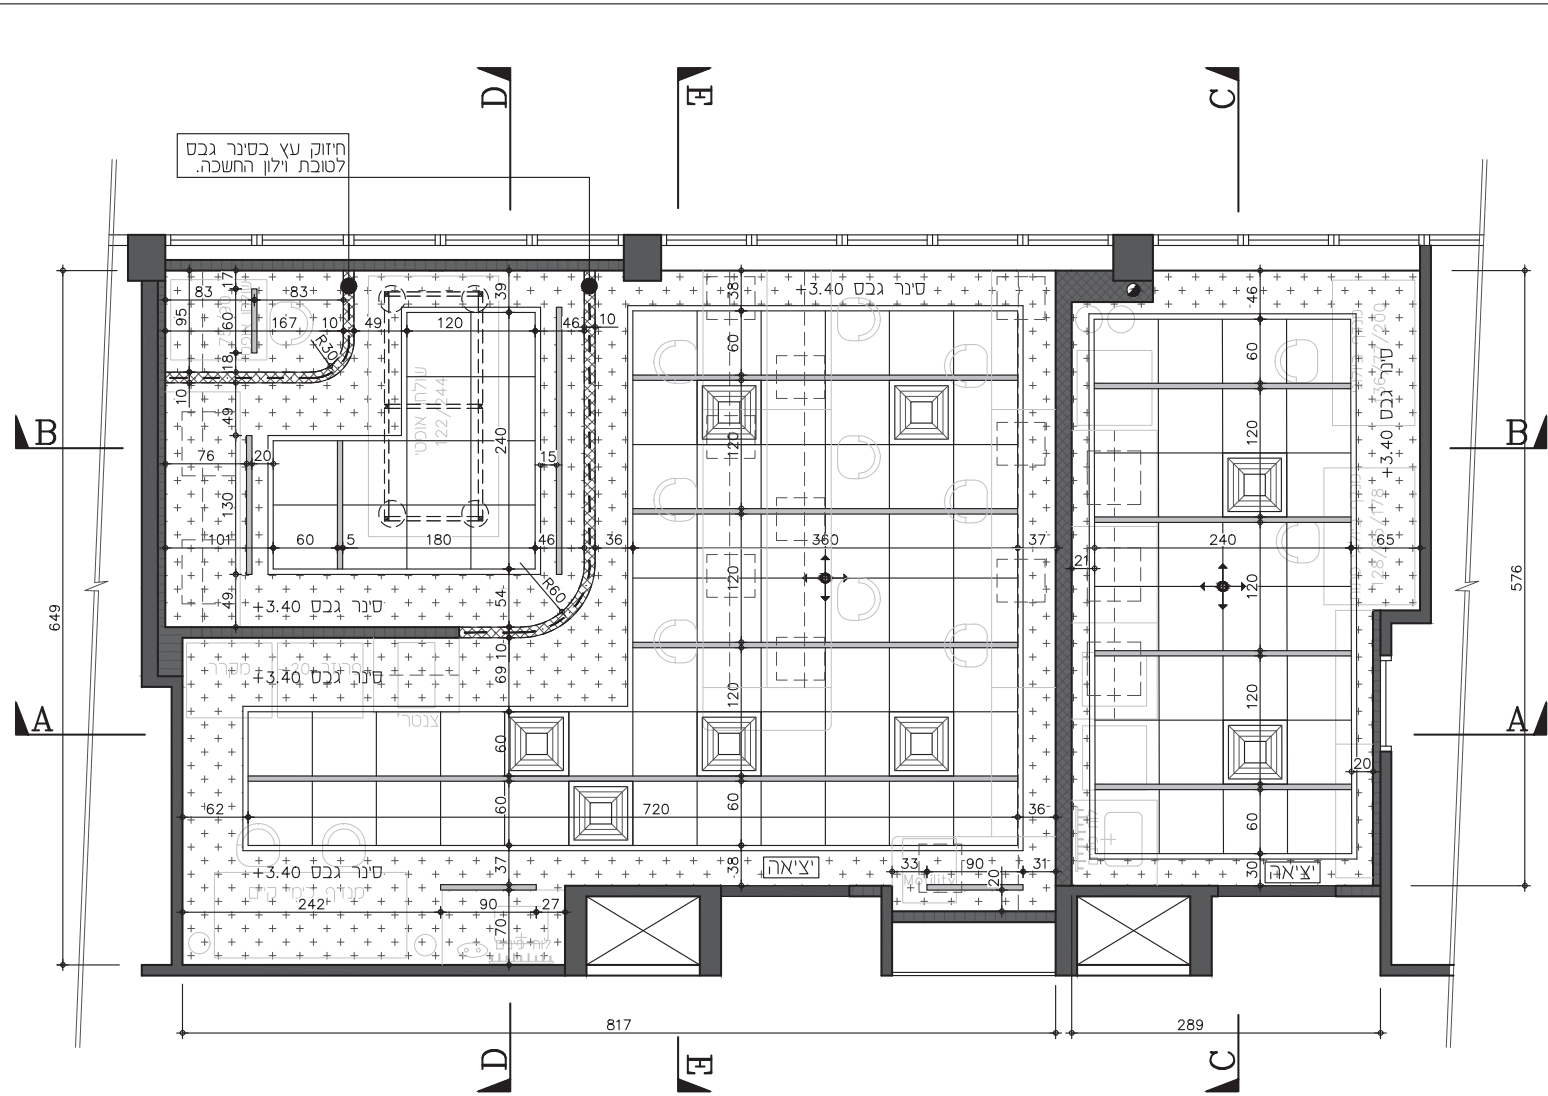

- מקרא:**
- סינר גבס בגובה +3.40
 - סינר גבס בגובה +2.40
 - כולל חיזוק עץ לטובת וילון החשכה.
 - פס תאורה LED שקוע בתקרה.
 - רוחב הפס בהתאם לתכנון מהנדס חשמל.
 - סמון התחלת תקרה
 - שלט יציאה מואר שקוע בתקרה
 - מפזר אוור בתקרה, מחליף אריח.

גוון תאורה: 4000K

תקרה מסוג תקרת פח מחורר
חירור מיקרו+ קונסטרוקציית פיניץ

יש לוודא עם מנהל הפרויקט מידות אריחי התקרה האקוסטית וסוג קונסטרוקציית התקרה לפני הביצוע!

יש לבצע בדיקת רמת אצל ע"י מהנדס חשמל

גובה תקרת בטון H=+3.81
גובה תקרה פריקה H=+3.40
גובה סופי של התקרה יקבע בשטח

התאמת ספרינקלרים וגילוי אש בהתאם לתכנון חדש. מיקום וכמות בתיאום מהנדס מערכות

סה"כ שטח לשיפוץ: 73 מ"ר

26.07.22 - לאומדן

אויבניסטיס תל-אביב
יחידת אדריכלות
יחידת תכנון פרויקטים
אגף הנדסה ותחזוקה

דמייל: 040778770
טל: 040778770
פיקס: 040778770
פיקס: 040778770


אדריכל אחראי:
רוסל שם טוב || ארינה נבייבה

תאריך: 10.05.2022
קב"מ: 1:50
סעי' תכנון: 06
סעי' הנדסה: 22-11


שם המסמך:
תקרת חדשה - דקל והחמלד

תאריך: 10.05.2022
לחברון יו"צים

הנדסה וולפטון - מעבדה 250-252
תכנית תקרה אקוסטית

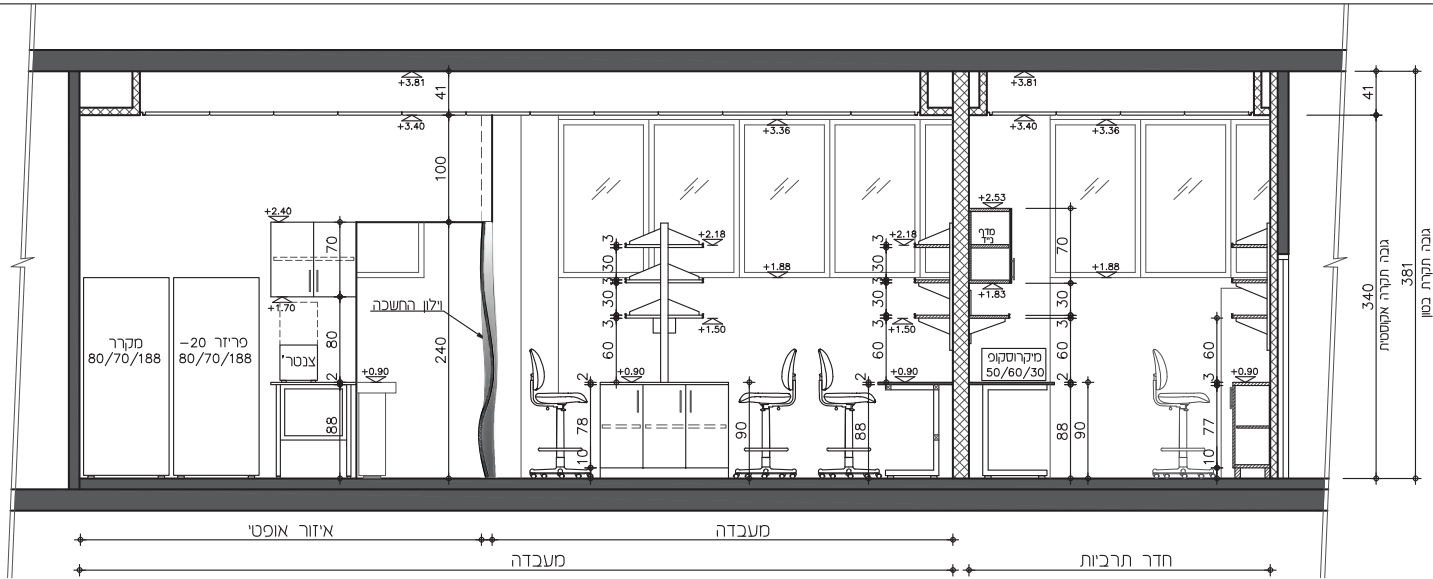

חתך A-A

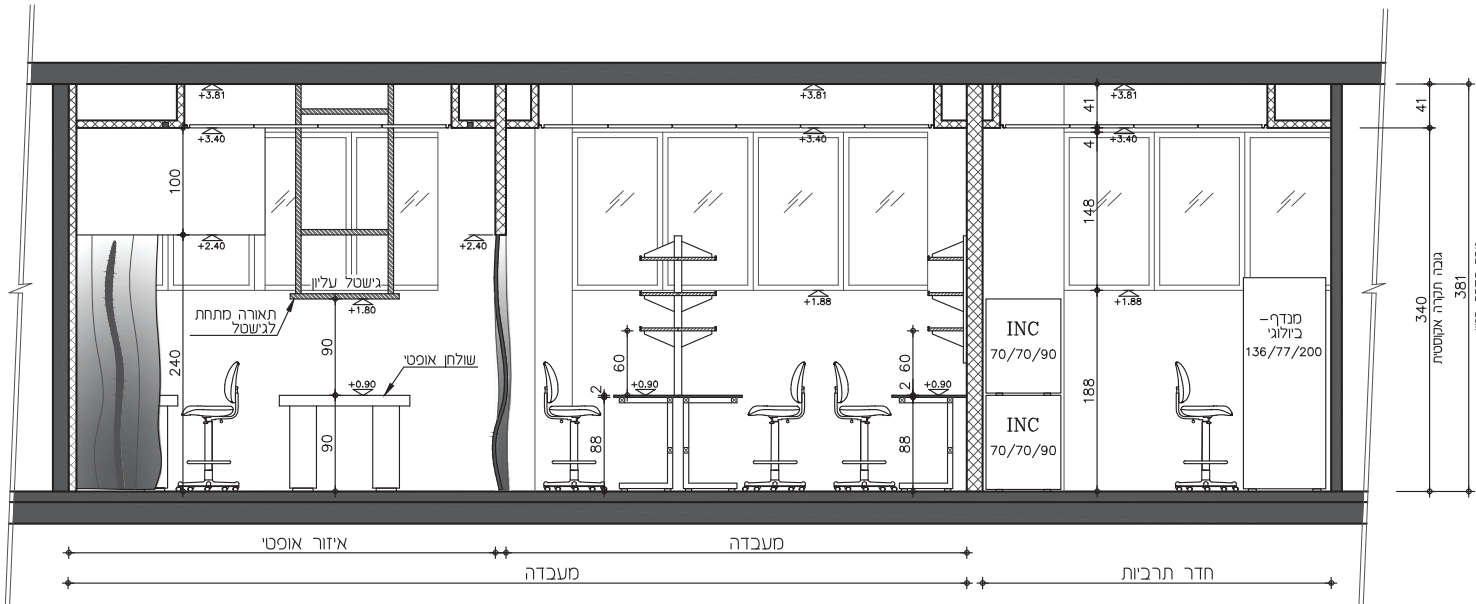

חתך B-B

26.07.22 - לאוסדן

הנדסה וולפטון - מעבדה 250-252


חתכים A-A ו-B-B

דמיאל מבונטק 040714170	אריה ניבירה 040714170	עדי חום 040714170	רויטל שם סוכ בריאן 040714170
------------------------------	-----------------------------	-------------------------	------------------------------------

אוריאל 10.05.2022	אריאל אחראי: רויטל שם סוכ אריה ניבירה
07	1:50
22-11	סעי' המסדה:

שם המסמך:
תוכנית חדשה - דקל רחובלד

10.05.2022 - לתכנון יועצים.

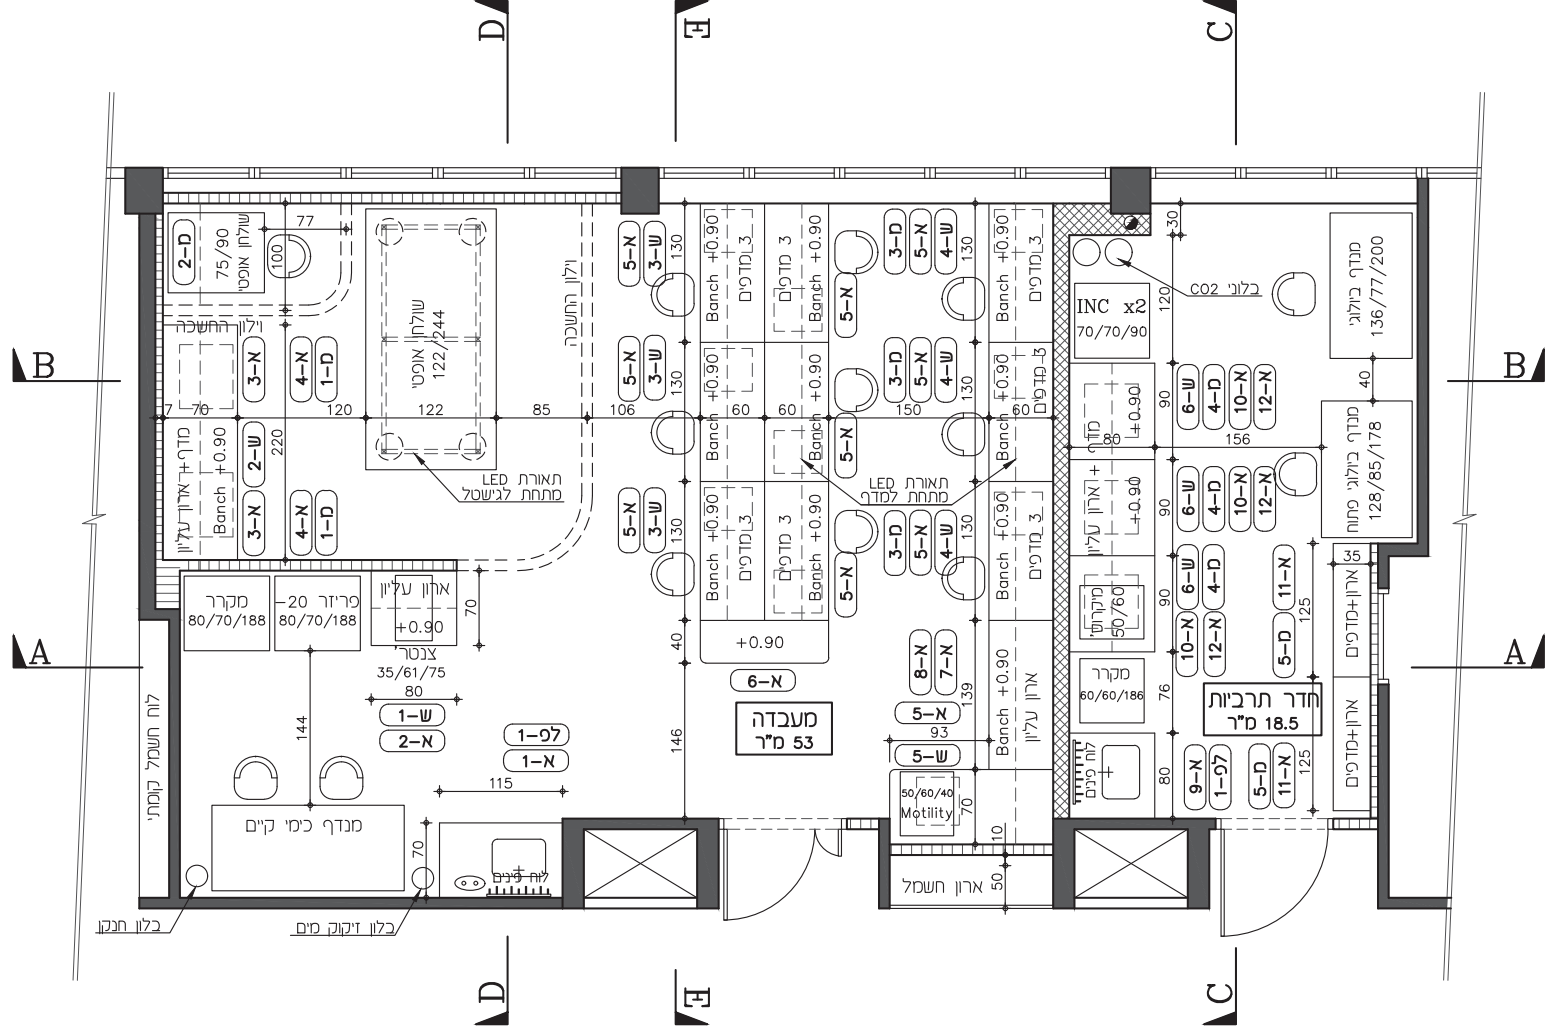

26.07.22 - לאומדן.


סה"כ שטח לשיפוץ: 73 מ"ר

הנדסה וולפטון - מעבדה 250-252

תכנית ריהוט

זמיל מבונטק 0471-0170	ארנה ניבירה 0470-7070	ער רום 0407-7070	רחיל שם סוכ בריאן 0407-7070	אדריכל אחראי:	תאריך:	סלס:
				רחיל שם סוכ ארנה ניבירה רחיל שם סוכ ארנה ניבירה	12.07.2022	1:50
אגף הנדסה ותחזוקה יחידת תכנון פרויקטים יחידת אדריכלות תל-אביב				שם המסמך: תוכנית ריהוט - דקל רחמנלד	תאריך: 12.07.2022	סלס נקודות: 22-11 09

12.07.2022 - לאישור של דקל.
 10.05.2022 - לאישור של דקל.
 10.05.2022 - לתכנון ייעוצי.

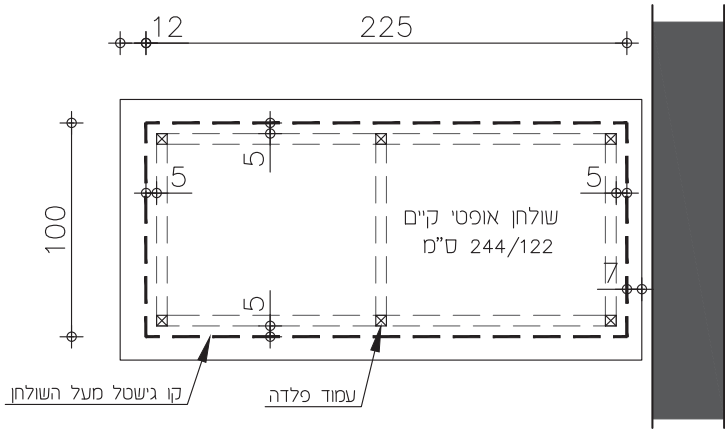

תכנית

בעת התקנת עמודי הגישטל - יש לקחת בחשבון - את כלל התשתיות המותקנות מעל התקרה האקוסטית על מנת לא לפגוע בתוואי, כגון, יחידות מיזוג אויר, גופי תאורה וכ"ו.

בתיאום עם מנהל הפרוייקט והאדריכל !

חיבורים ועיגונים לתקרת בטון קיימת בהתאם למתכנן קונסטרוקציה.


מדף הגישטל יבוצע מפח-מחורר

צבע גישטל - שחור מט

קורת חיזוק בהיקף הגישטל
רוזטות בחיבורי בין הגישטל לתקרה האקוסטית

חלק עליון של הגישטל יבנה מעמודי פלדה בחתך של 50/50/3.25 מ"מ. החלק העליון יחובר לחלק התחתון של הגישטל עם מחבר מתכונן, יאפשר להגביה את הגישטל כ-60 ס"מ.

חלק תחתון של הגישטל יבנה מעמודי פלדה בחתך של 40/40/3.25 מ"מ.

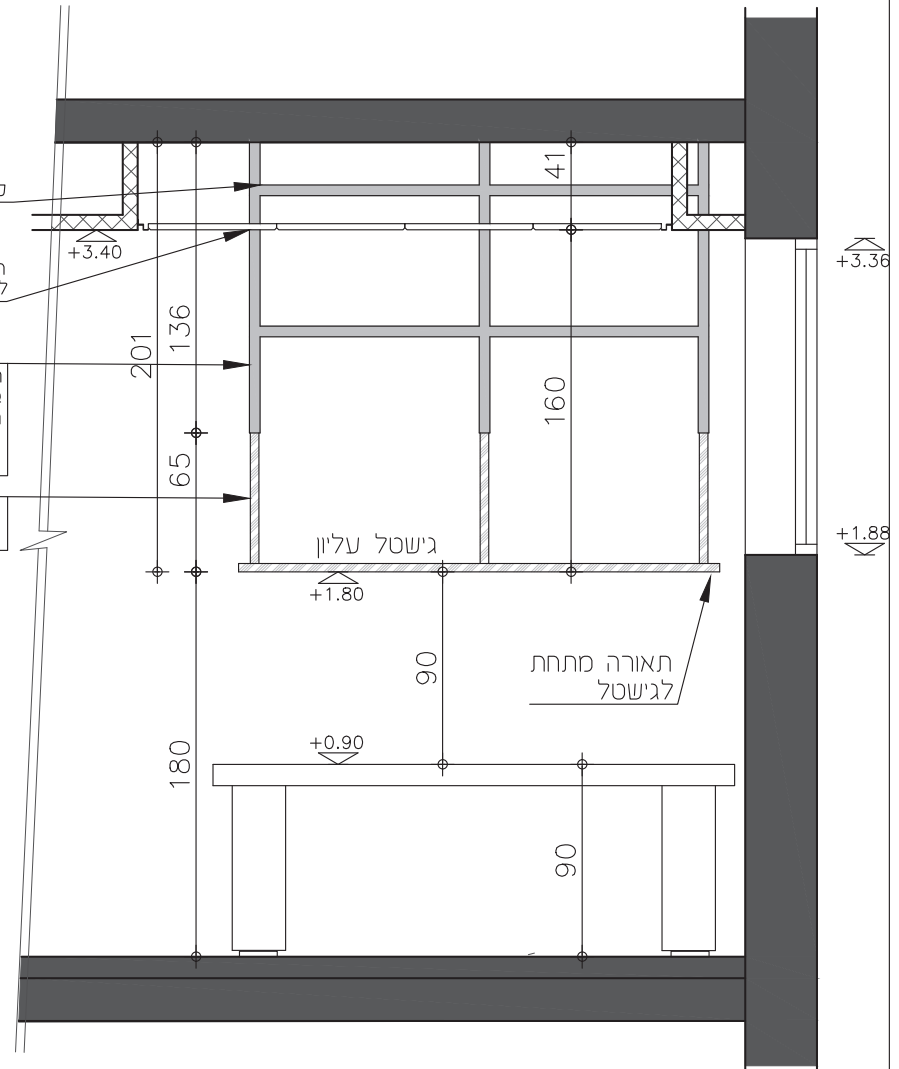

חתך עקרוני

26.07.22 - לאמסון.

אויבנסטת תל-אביב
יחידת אדריכלות
יחידת תכנון פרוייקטים
אגף הנדסה ותחזוקה

אדריכל אחראי:
רוסל שם טוב || ארינה נפיבדה
תאריך: 21.07.2022
ק"מ: 1:25
מס' הנבדה: 22-11
מס' נ"מ: 10

שם המסמך:
תקרת חדשה -
דקל וחמילד

21.07.2022 - לתכנון קונסטרוקטור.

הנדסה וולפסון - מעבדה 250-252

תכנית גישטל עליון 225/100/201 ס"מ