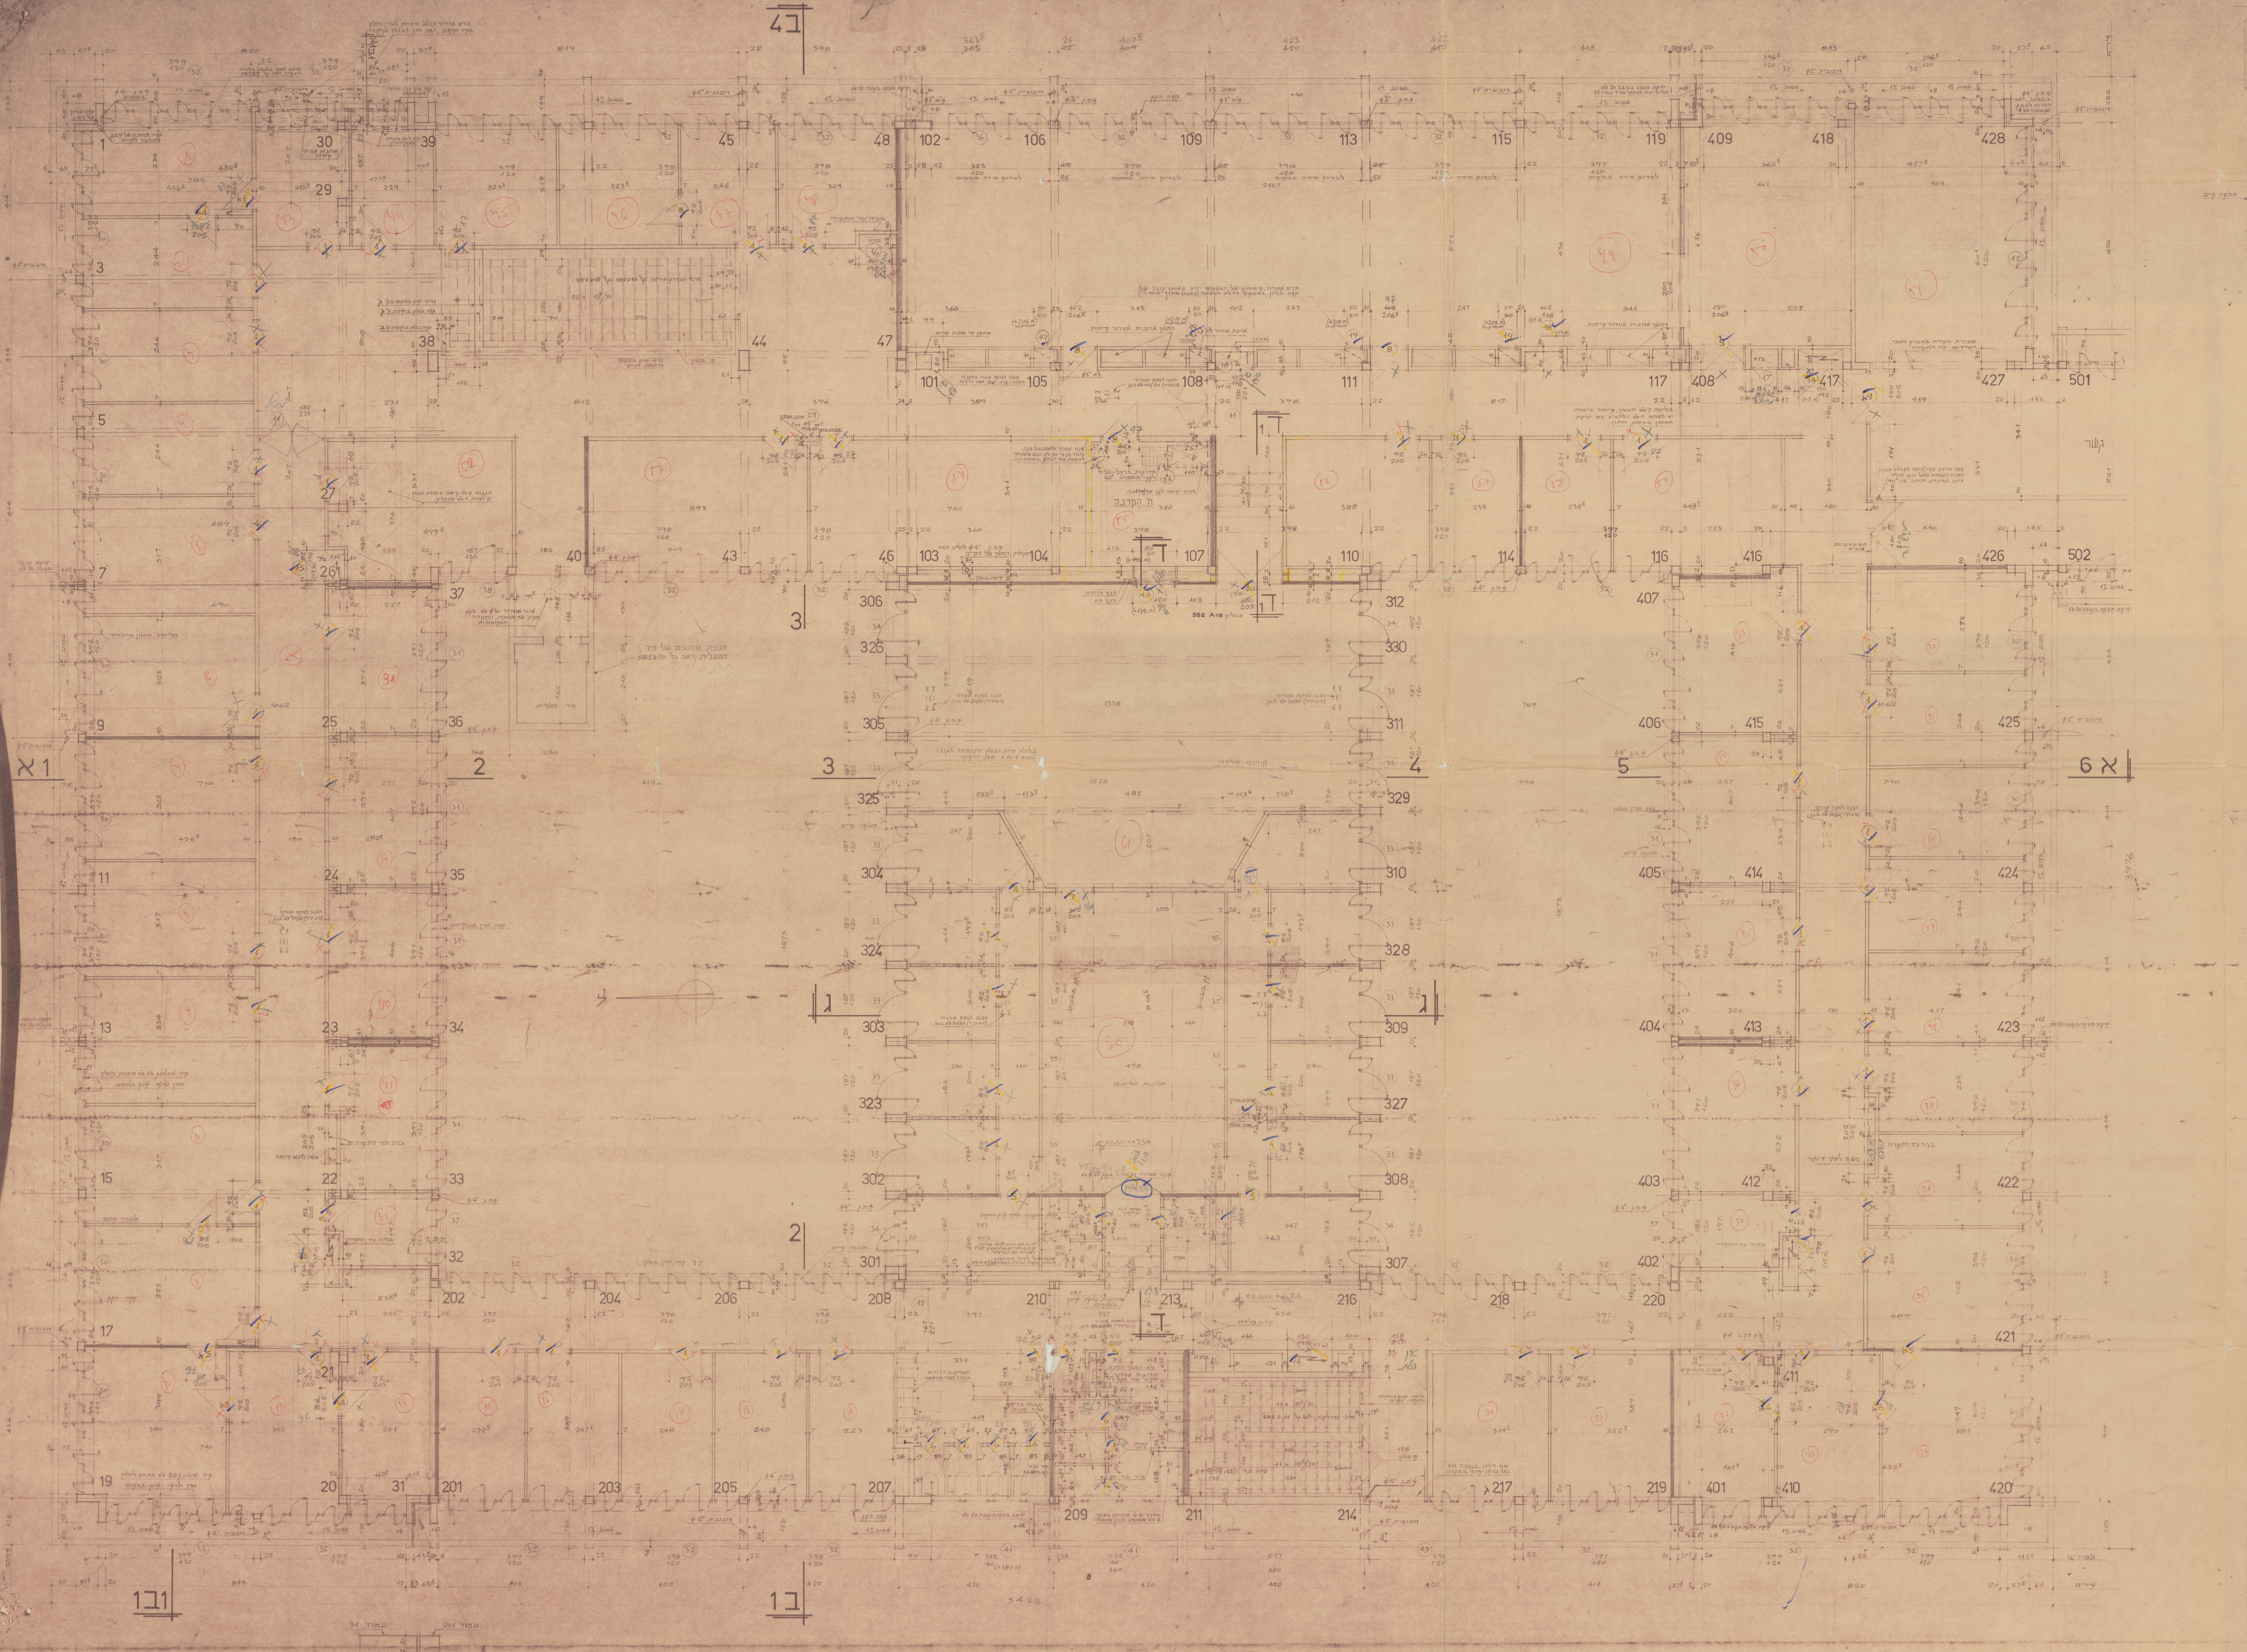
ב4
1א
2
3
4
5
א6
ג
ג
2
3
ב1
ב1
1
3
5
7
9
11
13
15
17
19
20
21
22
23
24
25
26
29
30
31
32
33
34
35
36
37
38
39
40
43
44
45
46
47
48
101
102
103
104
105
106
107
108
109
110
111
113
114
115
116
117
119
201
202
203
204
205
206
207
208
209
210
211
213
214
216
217
218
219
220
301
302
303
304
305
306
307
308
309
310
311
312
323
324
325
326
327
328
329
330
401
402
403
404
405
406
407
408
409
410
411
412
413
414
415
416
417
418
420
421
422
423
424
425
426
427
428
501
502
ח׳ הקרנה
גשר
582 A10

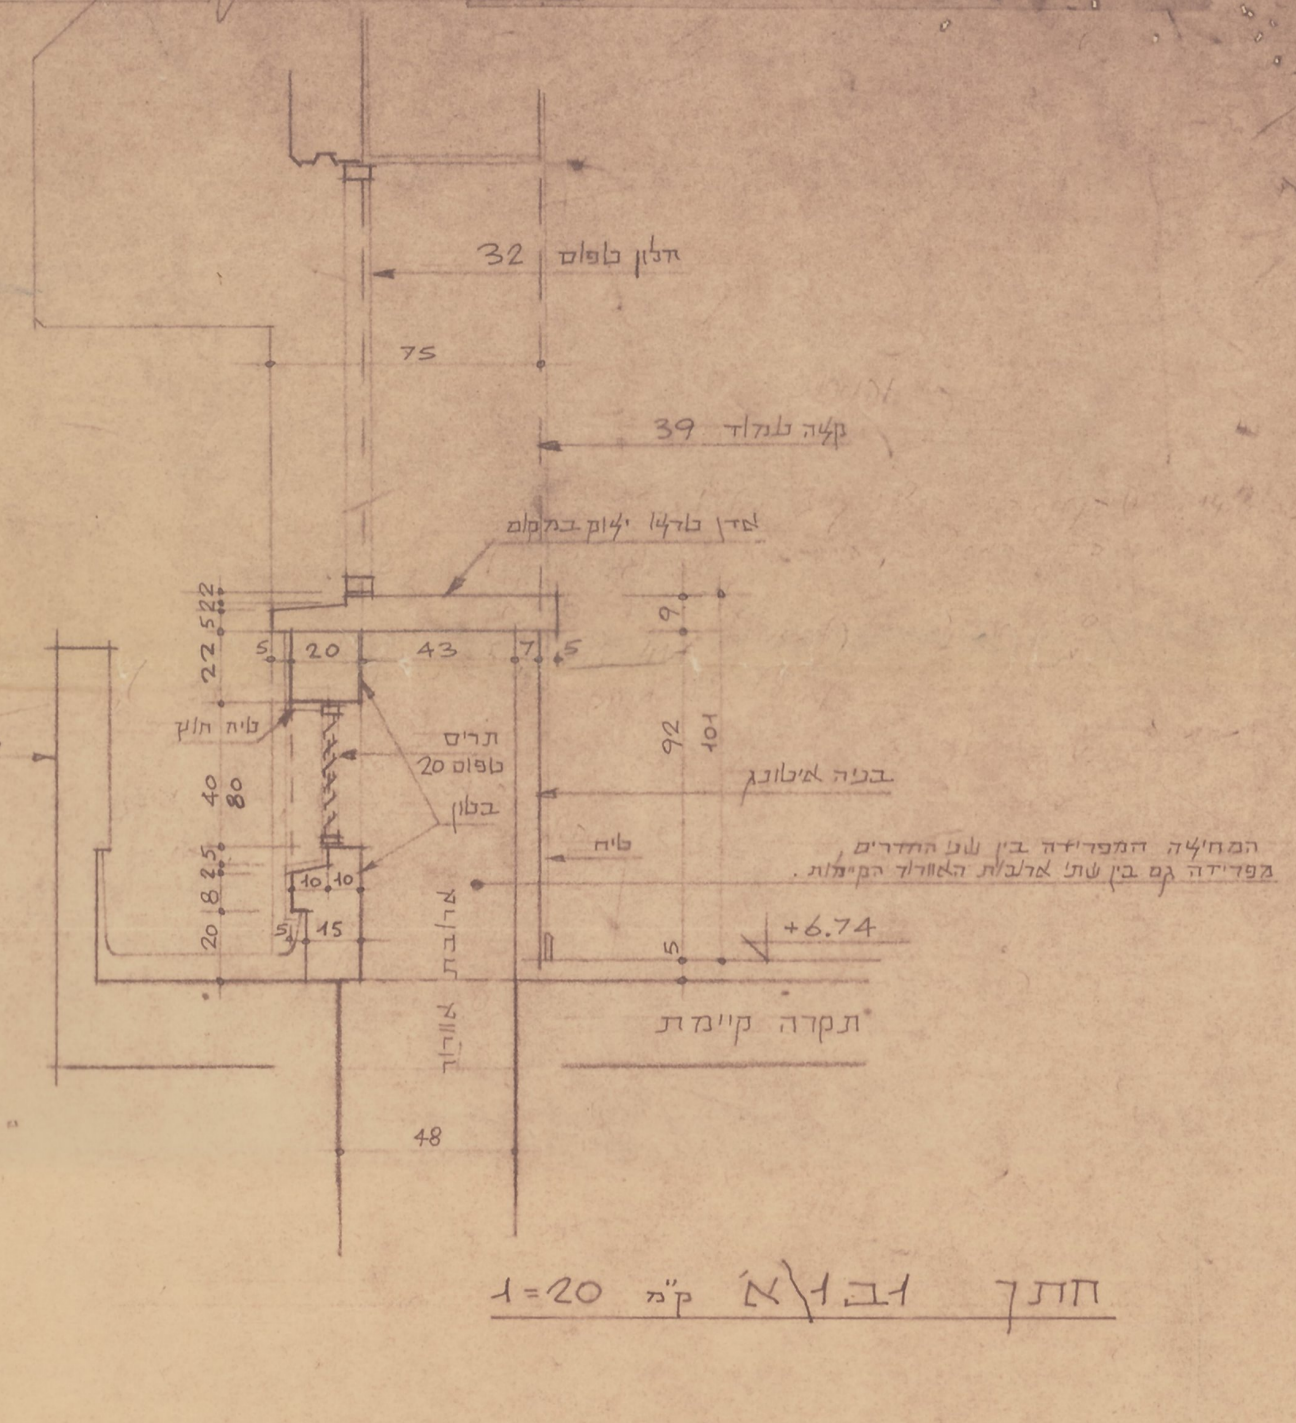

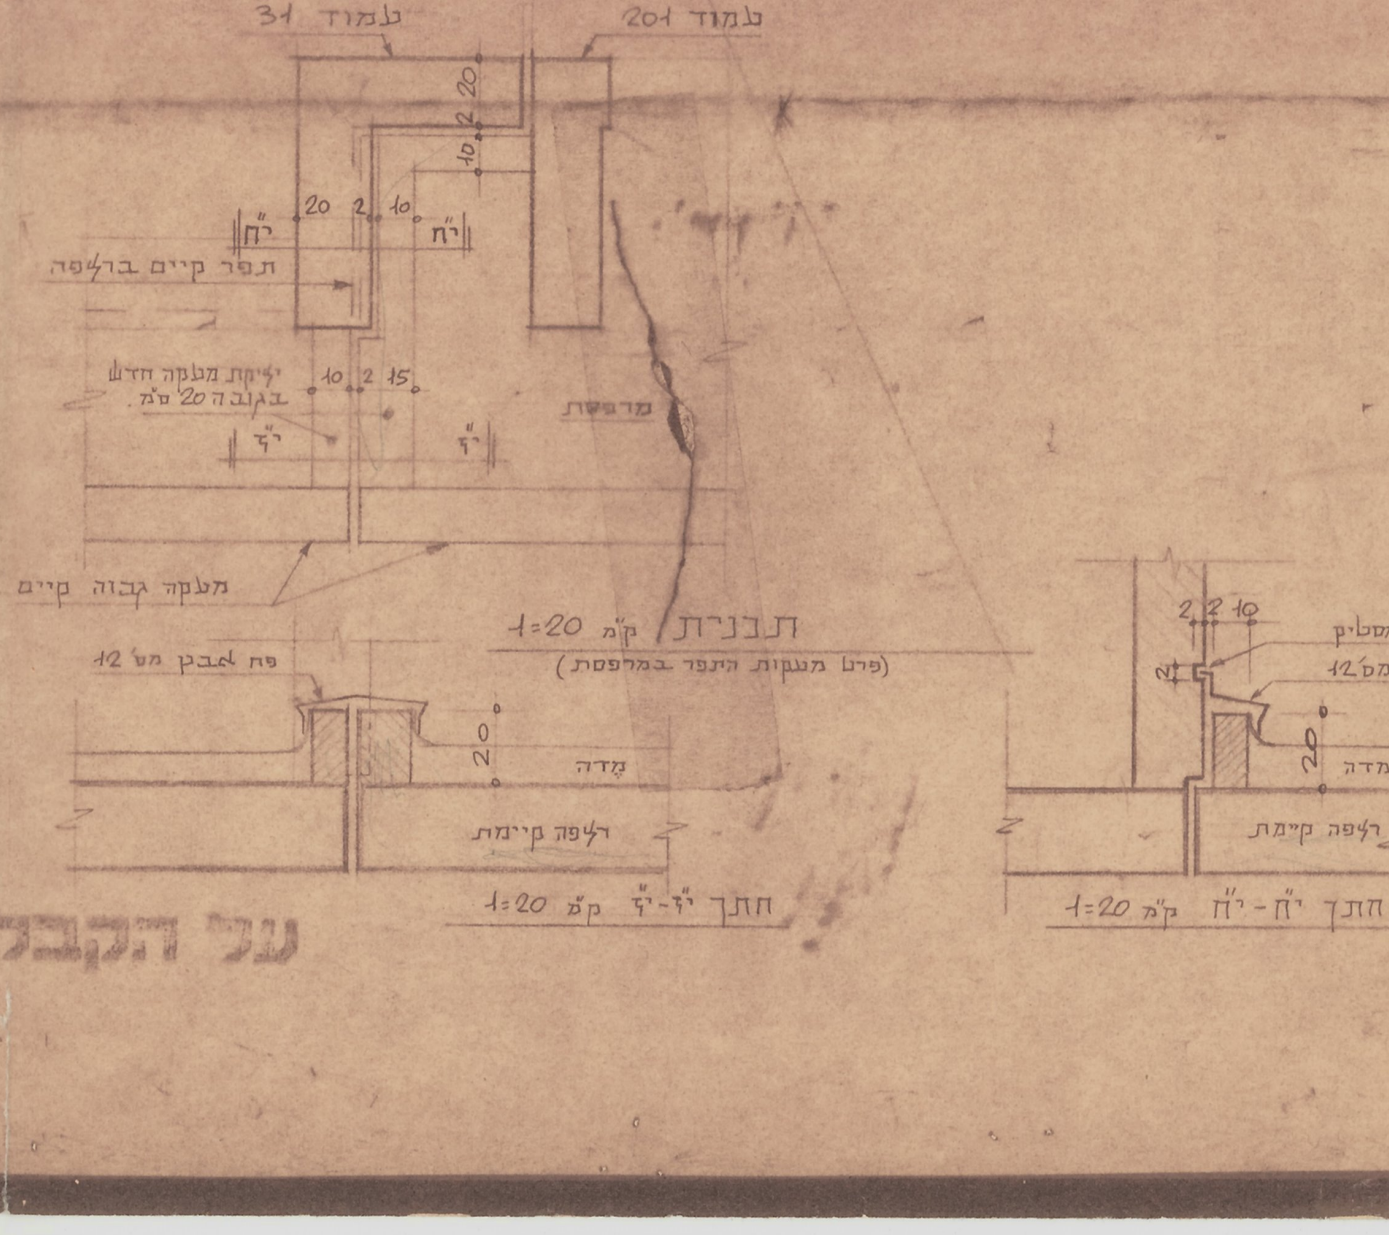
מעקה גבוה קיים
תבנית ק"מ 1:20
(פרט מעקות היקף במרפסת)
פח אבץ מס׳ 12
מדה
רצפה קיימת
חתך יז׳-יז׳ ק"מ 1:20
סתימה במסטיק
פח אבץ מס׳ 12
מדה
רצפה קיימת
חתך יח׳-יח׳ ק"מ 1:20

על הקבלן לבדוק את המידות במקום

הערות

1. תחתית חגורות הבטון, שמתחת לחלונות בחזיתות החיצוניות, לא תהיה בשום מקרה נמוכה מגובה 75+ מפני הריצוף.
2. המחיצות מגיעות לרווח של 10 ס"מ שבין החלונות. לפני ביצוע המחיצות, על הקבלן לדאוג לתיאום מוקדם עם יצרן החלונות ועם האדריכל.
3. הרחבות בחלק תחתון של העמודים שבתוכם עוברים צנורות - ראה גל׳ 58208.
4. הפנות הקטומות, בבטונים גלויים, יהיו בצלע 1½ ס"מ
5. גובה שפולי המדה במרפסת, נמדד מאוברקנט הבטון הקיים.
6. לכל דרבובית במרפסת יהיה "כובע" רשת מברזל מגולוון 2 מ"מ + צלחת פח מגולוון במידות 30×30 ס"מ.
7. הריצוף יהיה P.V.C על מדה, אלא אם כן צוין אחרת.
8. כל המחיצות תהיינה מלבני איטונג אלא אם כן צוין אחרת.
9. מיקום מדויק של החורים בגג - ראה תכ׳ קונסטרוקציה.
10. המחיצות תהיינה ניידות ותאפשרנה שנויים בעתיד.
11. ▬ סימון לקירות הקשחה. אין להזיזם ללא התייעצות קודמת עם מהנדס הקונסטרוקציה. פרטים - ראה תכ׳ קונסט׳. יש להביא בחשבון מעבר צנרת אינסטלציה וחשמל לפני יציקת החגורות.
12. בכנף חלון אשר כוון פתיחתה מסומן בקו מרוסק - הכנף היא לפתיחה רק לצורך ניקוי.

תאריך	
15.8.74	(x4)
146	

15.8.74 סימון פתיחת ארונות להידרנטים ולוחות חשמל.
[illegible]
28) העברת נישה לתאי דואר ליד עמוד 22 [illegible]
28.7.74 27) בטול דלת טיפוס 4א׳ במחיצה שבין עמודים 20-21 [illegible]
26.7.74 של החדר שע"י עמוד 422.
במחיצה שבין עמודים 1-3. הוספת נישה לתאי דואר בקיר המסדרון
26) הגדלת רוחב ארון חשמל ע"י עמוד 412 מ: 82 ל: 134 ס"מ. הוספת דלת טיפוס 4א׳
16.7.74 25) הגדלת רוחב ארון החשמל ע"י עמוד 22 מ: 82 ס"מ ל: 134 ס"מ
23.6.74 הוספת דלת טיפוס 4א׳ במחיצה ע"י עמוד 15.
[illegible]
28.5.74 [illegible]
6.5.74 [illegible]
26.4.74 [illegible]
21.4.74 [illegible]
18.4.74 [illegible]
17.3.74 [illegible]
14.3.74 [illegible]
3.2.74 17) תיקון חתך 1ב1/א
30.1.74 [illegible]
7.12.73 [illegible]
6.11.73 [illegible]
30.9.73 [illegible]
6.9.73 [illegible]
12.8.73 [illegible]
18.7.73 10) ביטול מעלית הספרים
17.7.73 9) העברת הכיור במטבחון לקיר הנגדי
9.7.73 עמודים 119 ו: 201 ב: 2 ס"מ לכוון החדר. הוספת הערה מס׳ 4.
8) סימון טיפוסי דלתות, ארונות, [illegible]
4.7.73 7) סימון בור למעלית ספרים
27.6.73 [illegible]
20.6.73 והוספת הערות מס׳ 2, 1.
5) הוספת ארונות חשמל ליד עמודים: 412, 22, 26 והצגת דלתות [illegible] בהתאם.
17.6.73 שינוי עובי קיר בין עמודים 110-104 ל: 15 במקום 7 ס"מ, כנ"ל בין עמודים 301-307. ליד עמ׳ 214, שינוי מידות הידרנטים, הצגת ארון חשמל שליד המדרגות, [illegible]
13.6.73 4) סימון פתיחת הדלתות, הוספת מידות בחדרים, הקטנת רוחב חדרים בחזית. הוספת מידות החדרים והדלתות.
11.6.73 תיקוני מידות בחדר מדרגות מערבי, הוספת דלת 205/82 בין החדרים שליד עמ׳ 421, שליד עמ׳ 107, הגדלת ח׳ הקרנה, הגדלת הח׳ שבו נמצאת מעלית הספרים.
3) סימון מעלית הספרים, העברת פתח יציאה לגג מהמחסן שע"י עמוד 402 לח׳ הקרנה. סימון דלתות, העברת מעלית ספרים, העברת פתח יציאה לגג.
14.5.73 2) שינויים קלים בבטון, מידות, שירותים, ח׳ מדרגות ראשי, גוש מרכזי, סימון מחיצות, סימון הידרנטים ליד עמודים 48, 213. מיקום מ׳ שתיה קרים ליד עמ׳ 101. סימון בור למעלית ספרים ליד עמ׳ 416. סימון ארונות חשמל ליד עמודים 417, 216.
1) הקטנת הפתח ברצפת ק׳ ג׳ מעל למדרגות הראשיות, סימון המחיצות, פתח יציאה לגג.

תאריך

נשלח
שנבל
שנבל
לנבטיג
כהן
קפלן
אומיר
כהן
גיר (x3)
שנבל
קפלן
קפלן
שנבל

1:50
10.5.73

W. J. WITTKOWER, ARCHITECT, DIPL. ENG.
IN COLLABORATION WITH I. STEIN, ARCHITECT
TEL AVIV, 19 DOV HOS STR. TEL. 24 73 16

אוניברסיטת ת"א, מדעי הרוח, קומה ג׳.

גוש ב׳ - תכניות 582 A 11

582 A 11