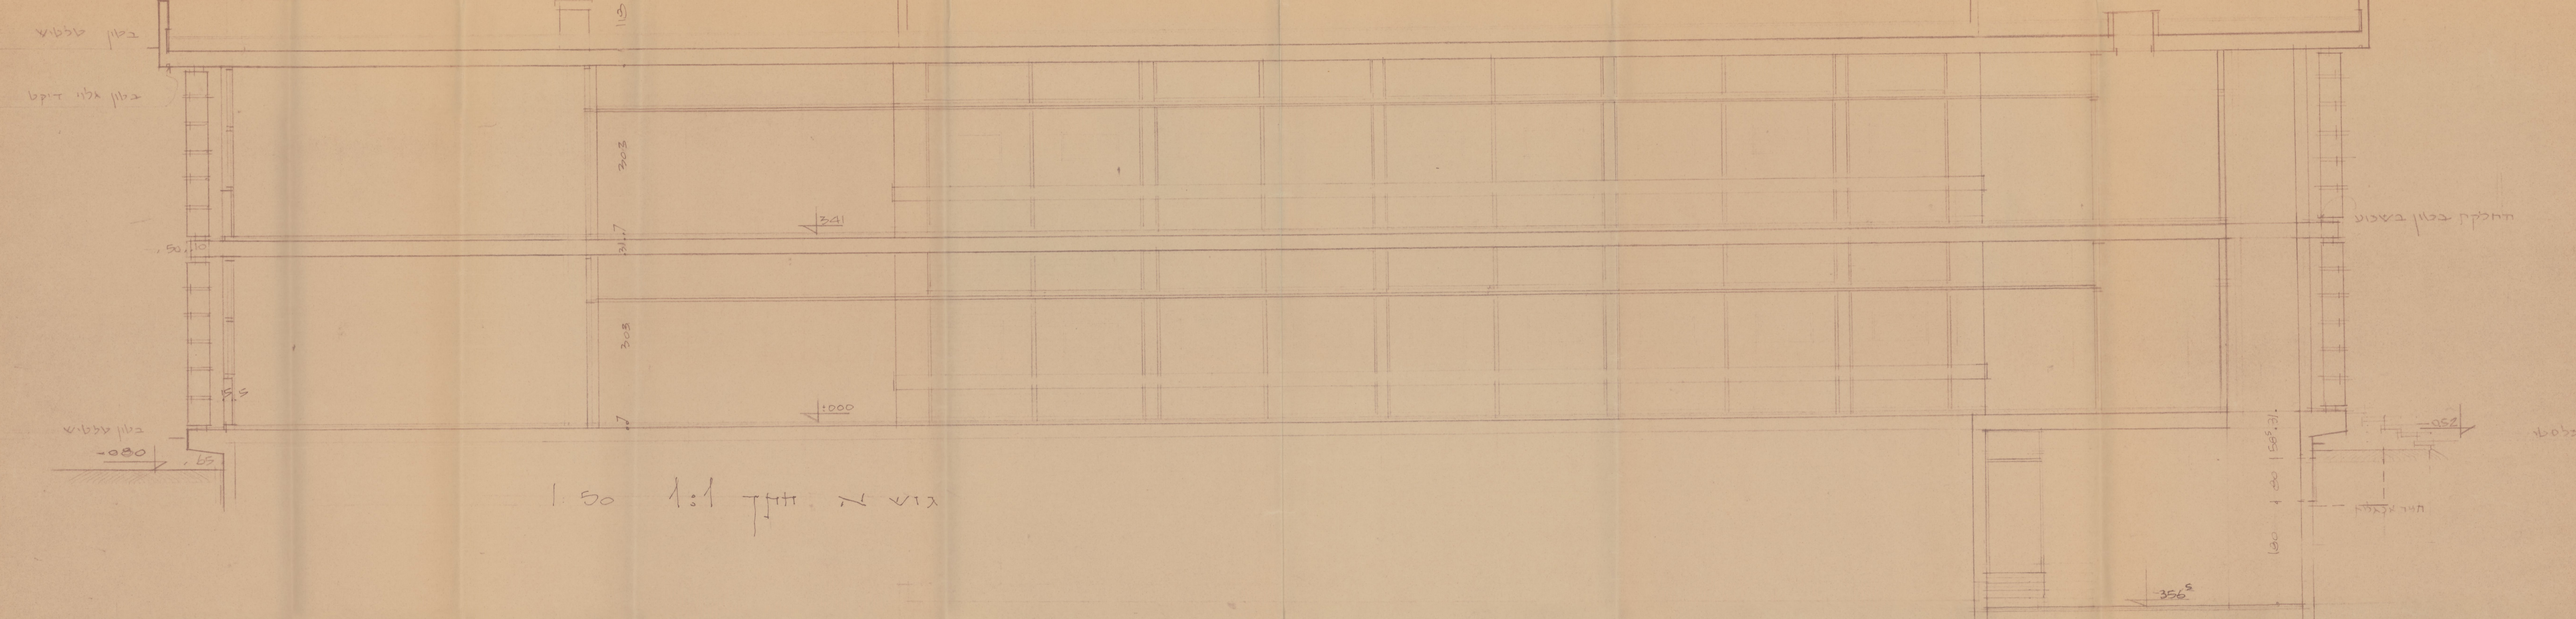
בטון טלטיש
בטון גלוי דיקט
בטון טלטיש
-080
.65
.50
.10
15.5
303
31.7
303
113
762
341
±000
החלקת בטון בשכוע
אבני כלסטו
-052
58.5
31
80
180
חצר אנגלית
356.5

גוש א חתך 1:1 1:50


מכסה פח עם צנור פלסטיק
762
118
תקרה אקוסטית תלויה
אפשרות לחלוקת האולם
333
408
220
+356
שקע בקו הדלק
תקרה אקוסטית מסודה
+281
75
30°
218
+341
±000
-0.06.5
לוחות עץ במרחק 5 ס"מ מן הקיר
חריץ בסוגניקה
רגל בסדרגות
-251.5
-296.5
-314
-356.5
314
205
250.5
אף קוים
310
220
83

גוש א חתך 2:2 1:50

A 18

~~18~~ 18 גוש A-18

1.2.64	ספלט גבוה
25.1.64	שינוי ▲ ספלט אולמות, חצר אנגלית
1:50	20.11.63

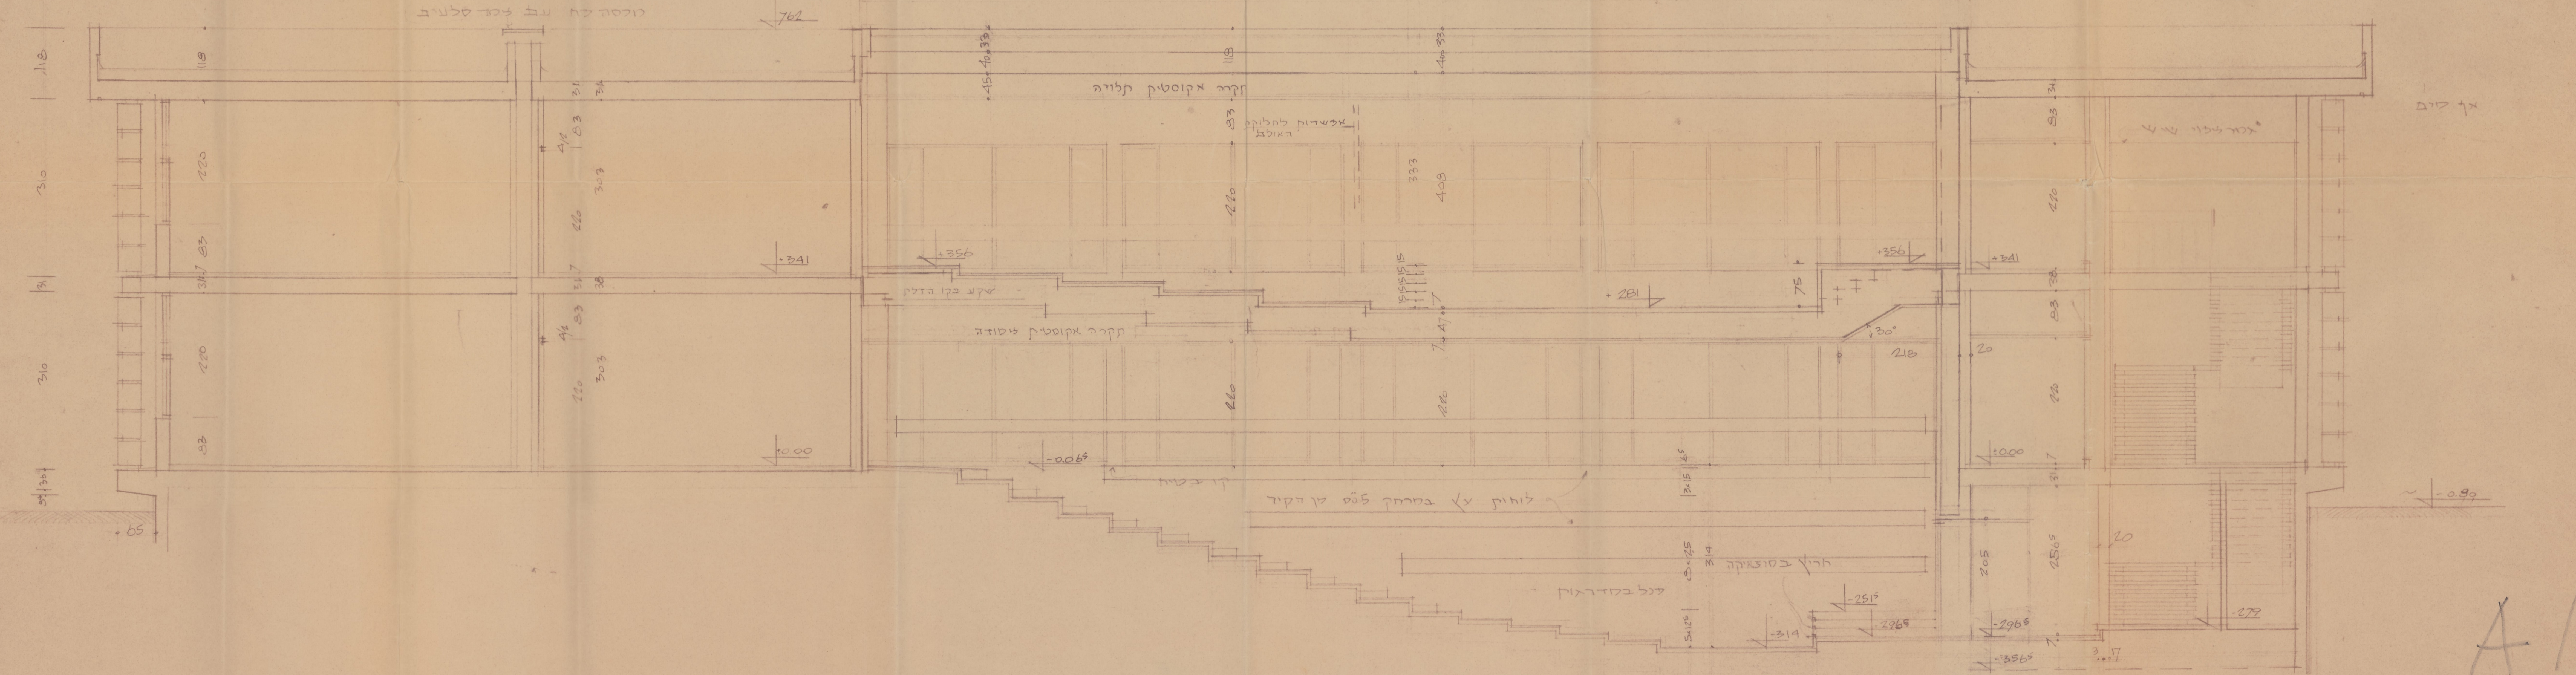דיפל. אינג. ו. י. ויטקובר - א. ו. באומן, אדריכלים
DIPL. ING. W. J. WITTKOWER – E. BAUMANN, ARCHITECTS
בהשתתפות י. שטיין

אוניברסיטה – פקולטה למדעי הרוח

גוש א – חתך 2-2

על הקבלן לבדוק את המידות במקום

20.11.63

א502A1S