



גגון של על החצר, תרס נ' א ונכון אצטטאדלות גגון
הגנת שמש שלסדה עד 15 זיתן גובה של 30°

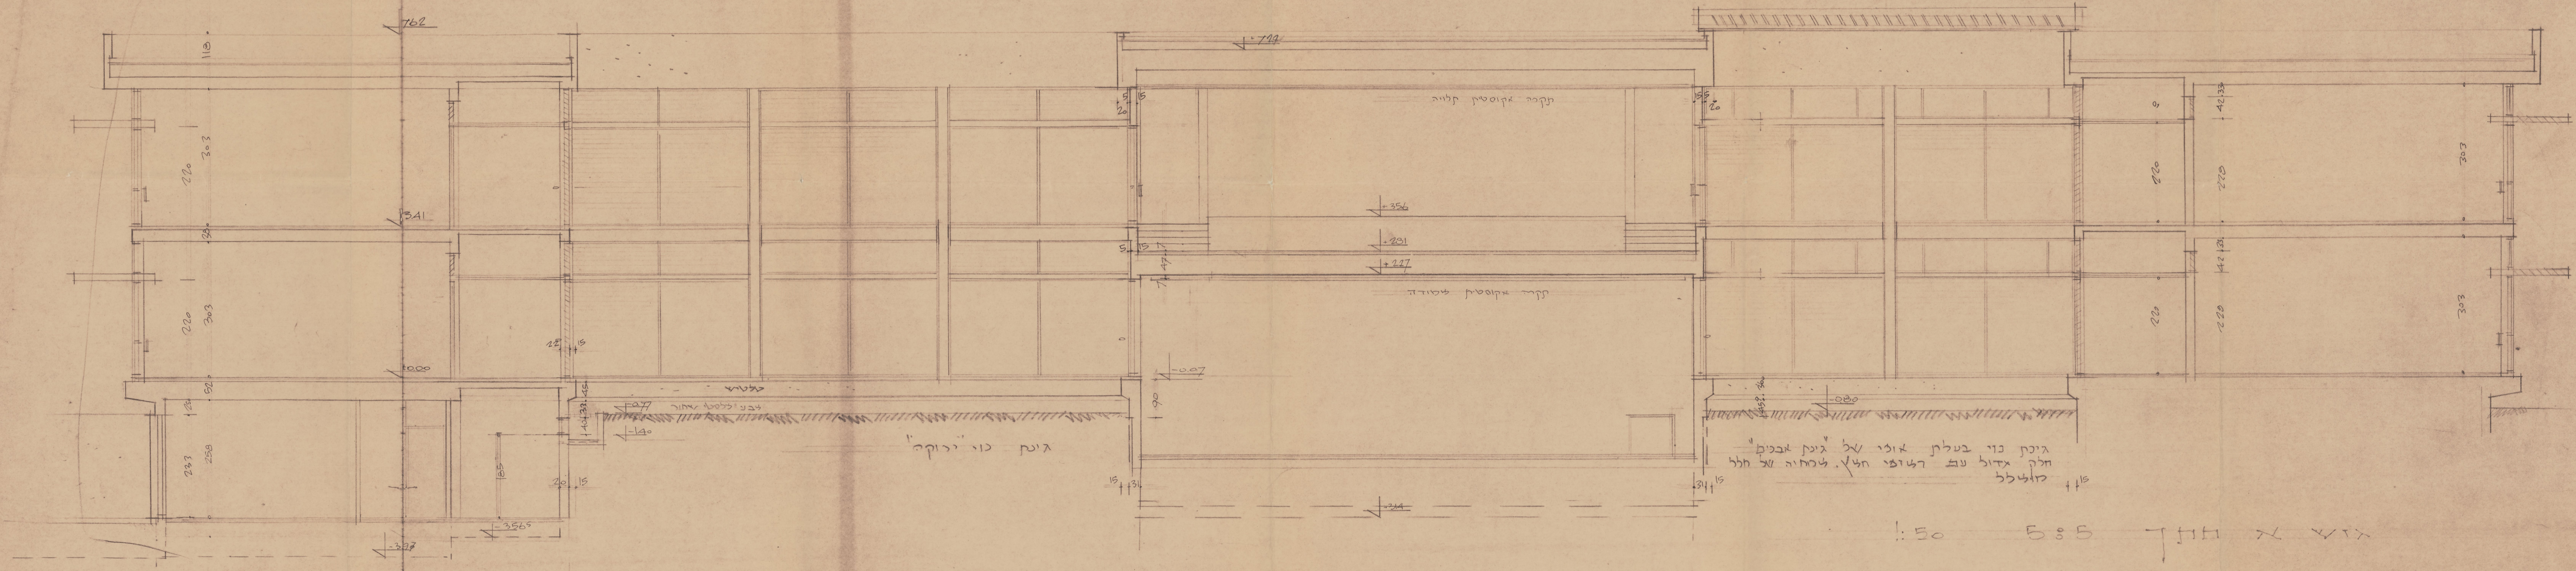

1:50 5:5 תחן א ונ' א

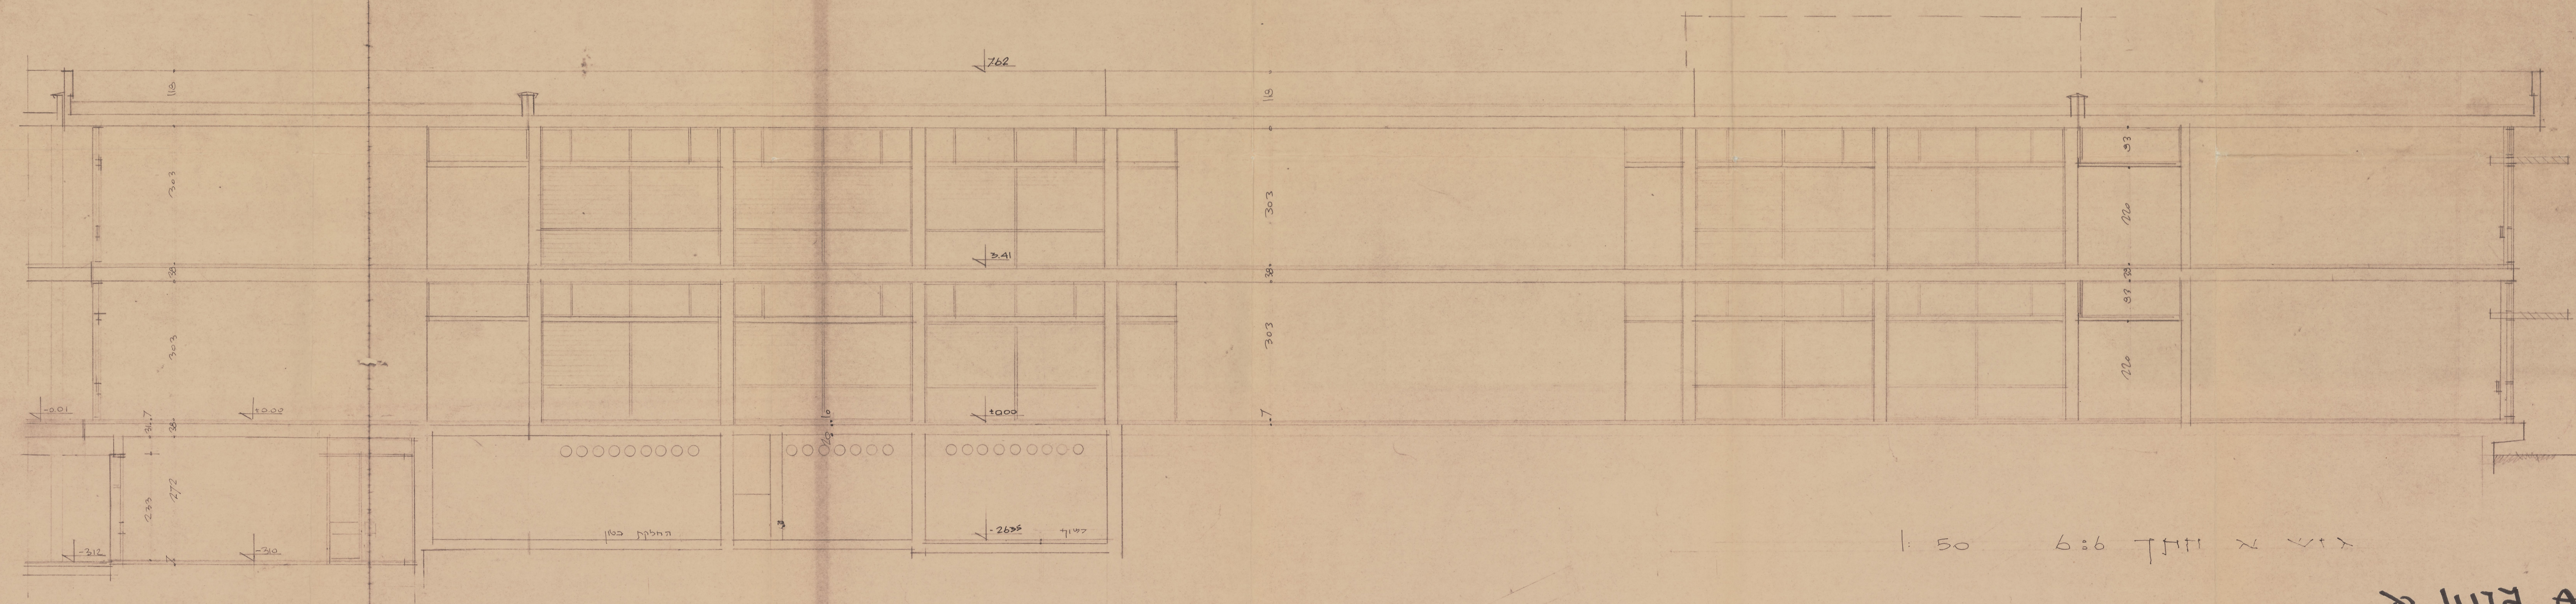

1:50 6:6 תחן א ונ' א

על הקבוצה לפרק את האדמות ביניהם

המבנה יבנה על ידי חברת 'בנין' ו'הנדסה' תל אביב
המבנה יבנה על ידי חברת 'בנין' ו'הנדסה' תל אביב
המבנה יבנה על ידי חברת 'בנין' ו'הנדסה' תל אביב

N 502A16

A-16 גוש א	
מס' 2569	גגון של
מס' 1014	מס' 20.11.63
מס' 1050	מס' 20.11.63
DIP. ING. W. W. WITTEKOWER - E. BAUMANN ARCHT. BUREAU	
הנדסה אדריכלות	
אונ-ברוקס-ה-עקלסה למדע-היה	
גוש א - חתך 5-5, 6-6	