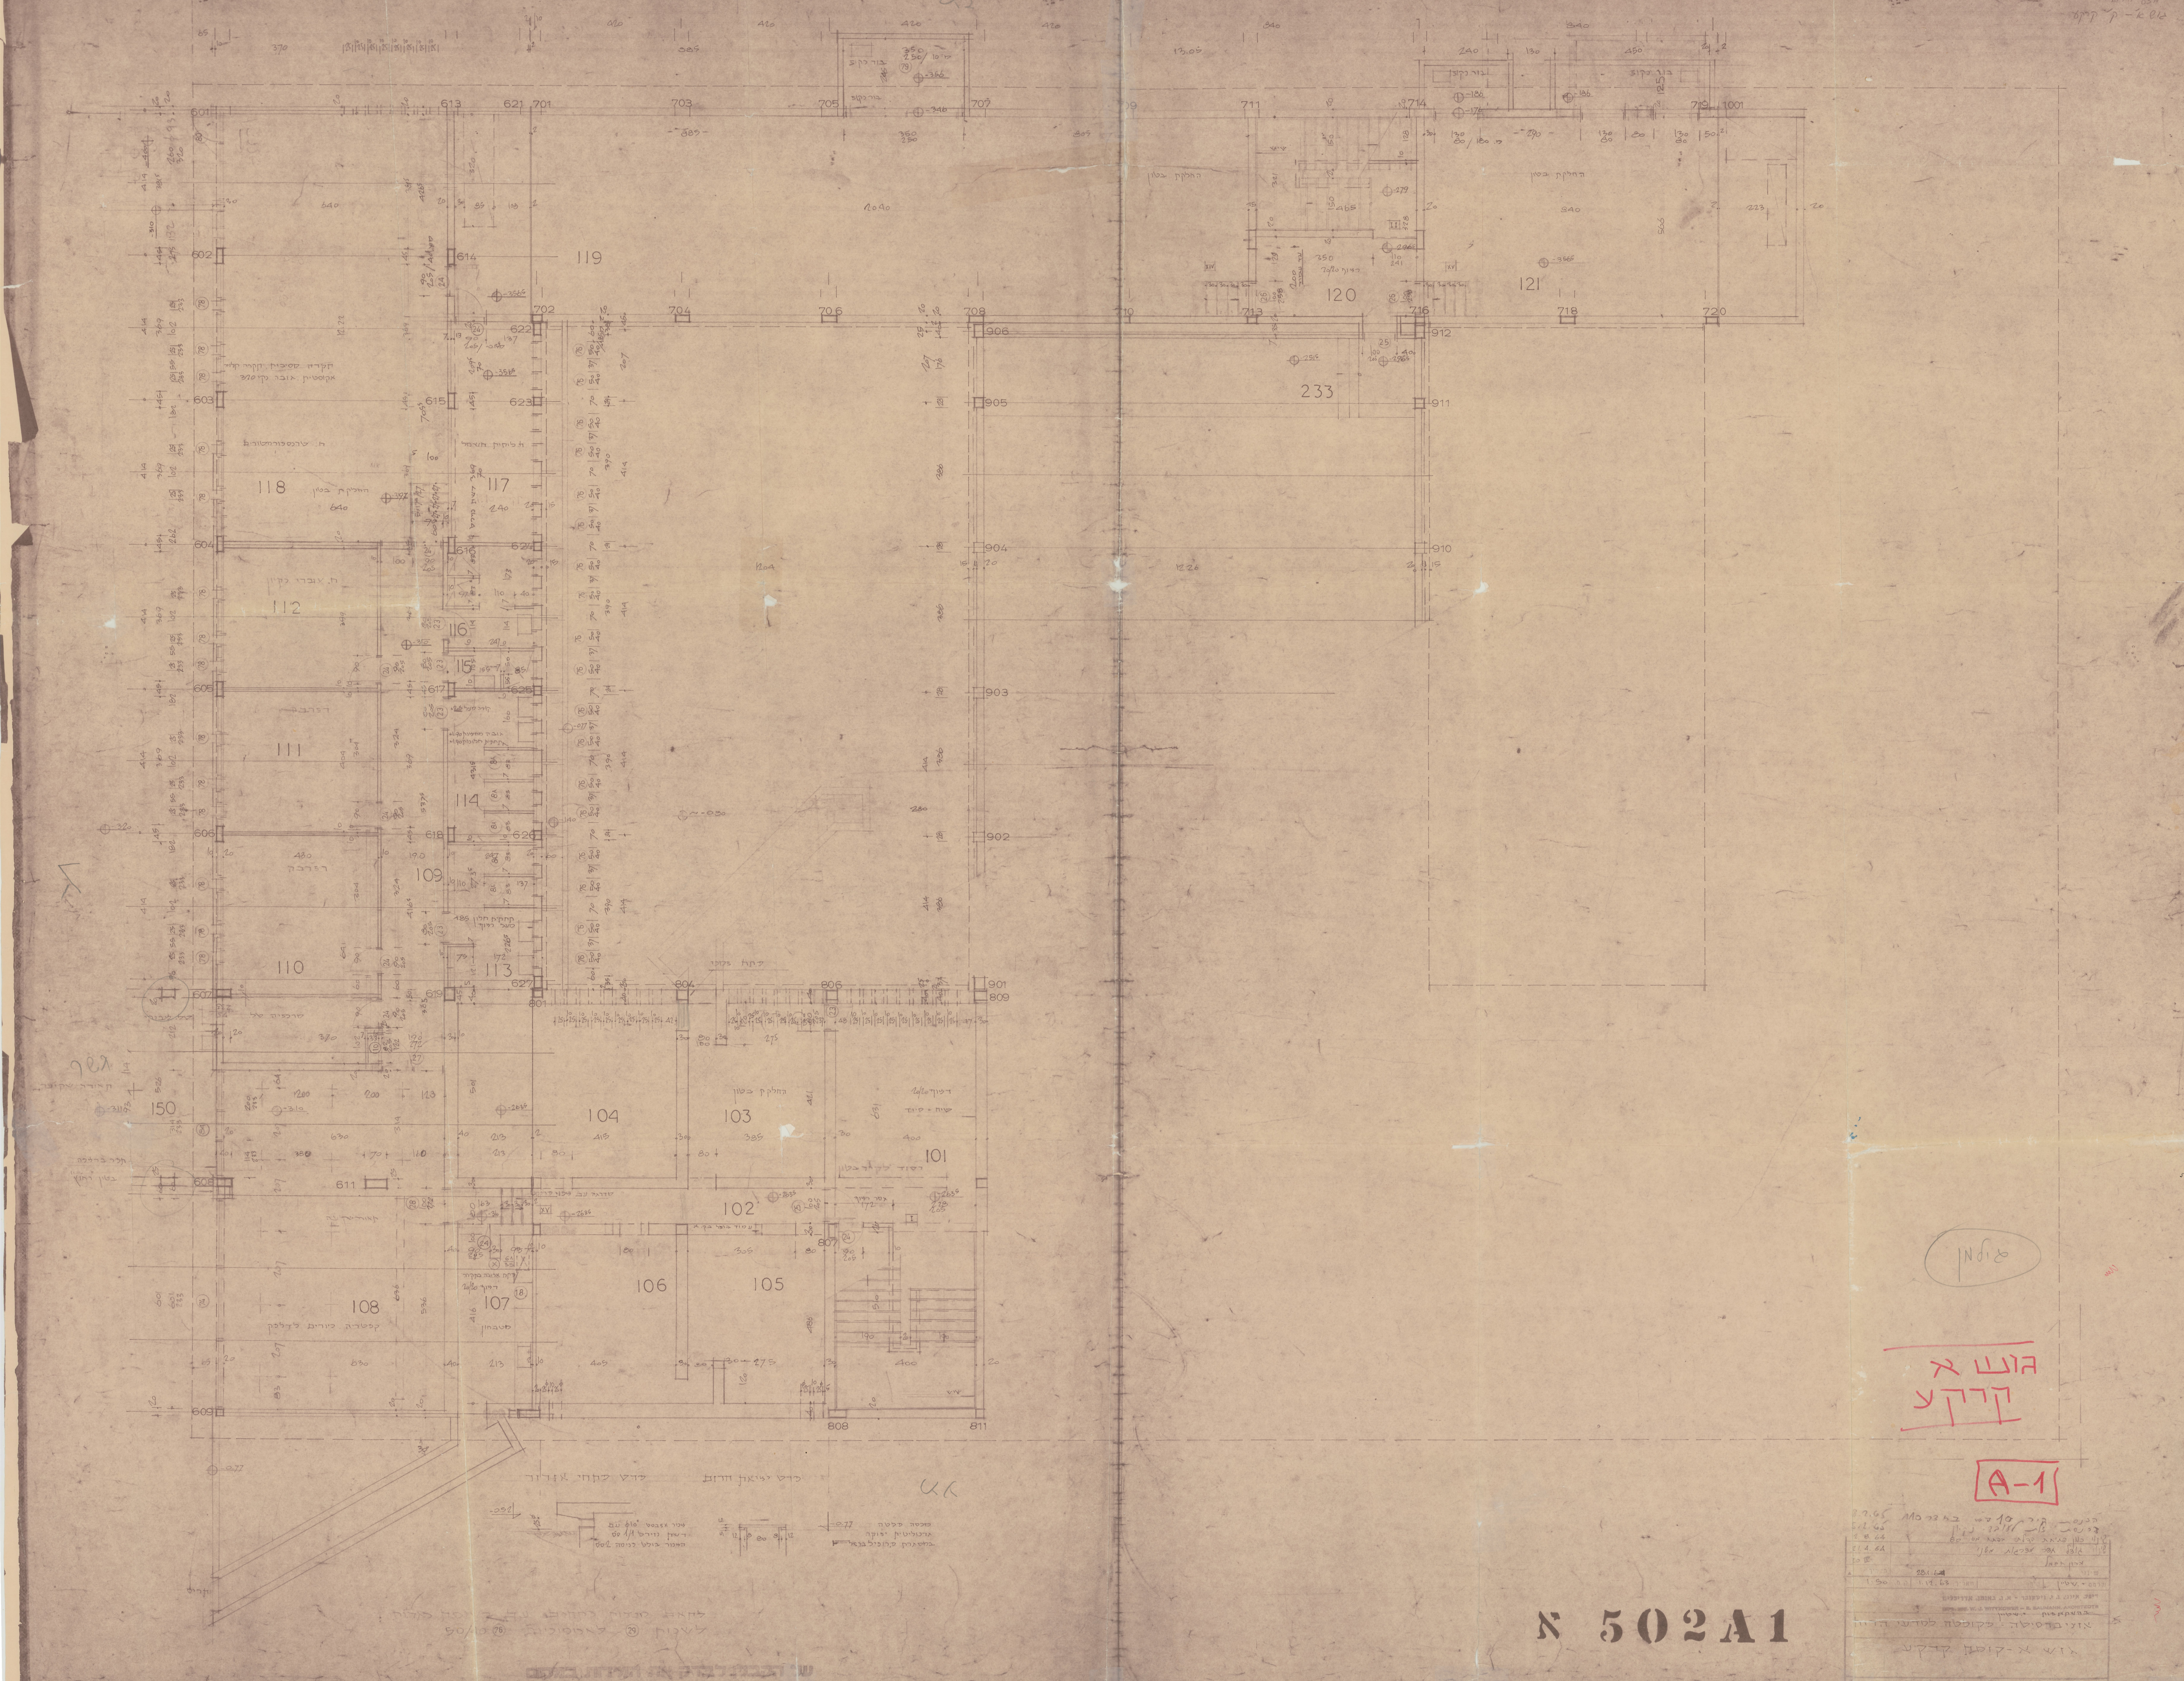
119
120
121
233
118
117
112
116
115
111
114
109
110
113
150
104
103
101
102
108
107
106
105
601
602
603
604
605
606
607
608
609
613
614
615
616
617
618
619
621
622
623
624
625
626
627
611
701
702
703
704
705
706
707
708
709
710
711
713
714
716
718
719
720
1001
804
806
807
808
809
811
901
902
903
904
905
906
910
911
912
עילמן
גוש א
קרקע
A-1
-0.52
צינור אזבסט "10 עם
דשא נזירה 1/1 ס"מ
הצינור בולט כניסה 2 ס"מ
-0.77

לתאם מידות רקיבים עם רוסת מדות
לשנות 29 לאופקיות 76 ס/ 50/50

על הקבלן לבדוק את המידות במקום

8.2.65	הכנסת קיר 10 ס"מ בחדר 110
5.2.65	הכנסת דלת לעובד ניקיון
2.8.64	שינוי כוון פתיחת הדלת בחדר מס. 80
21.4.64	שינוי גודל חדר מדרגות משני
20 IV	ארון חשמל
תאריך	28.1.64 שינוי

1:50	ק.מ.	1.12.63	תאריך	בדק	שרטט י. שטיין

דיפל. אינג. ו. י. ויטקובר - א. ג. באומן, אדריכלים

DIPL. ING. W. J. WITTKOWER – E. BAUMANN, ARCHITECTS

בהשתתפות י. שטיין

אוניברסיטה - פקולטה למדעי הרוח

גוש א - קומת קרקע

א 502A1