TEL — AVIV UNIVERSITY • FACULTY OF HUMANITIES

1. LECTURE ROOMS
2. LABORATORIES
3. SEMINARIES

1. אולמות הרצאה
2. מעבדות
3. סמינריונים

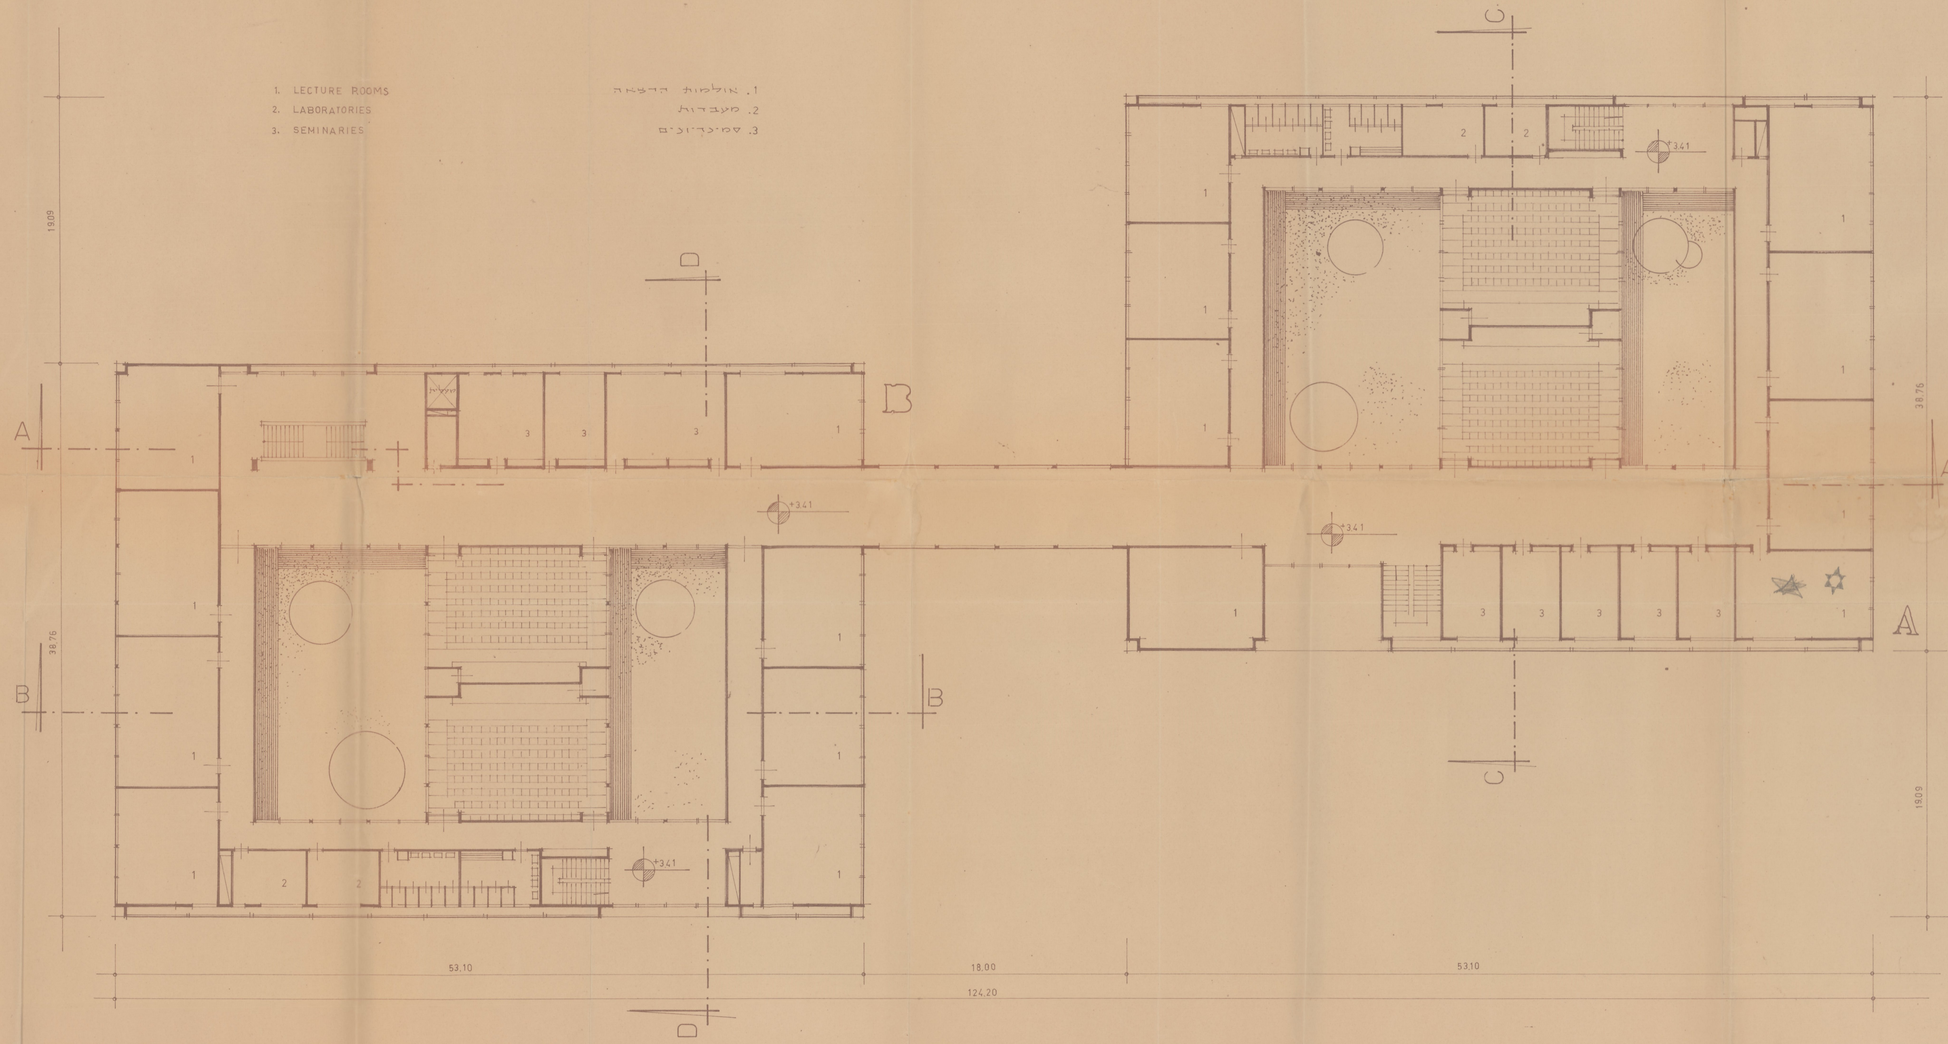

FIRST FLOOR (LEVEL +3.41) 1:200

1:200 (+3.41 מפלס) קומה ראשונה

DIPL. ING. W. J. WITTKOWER - E. BAUMANN ARCHITECTS