1 50ZA11
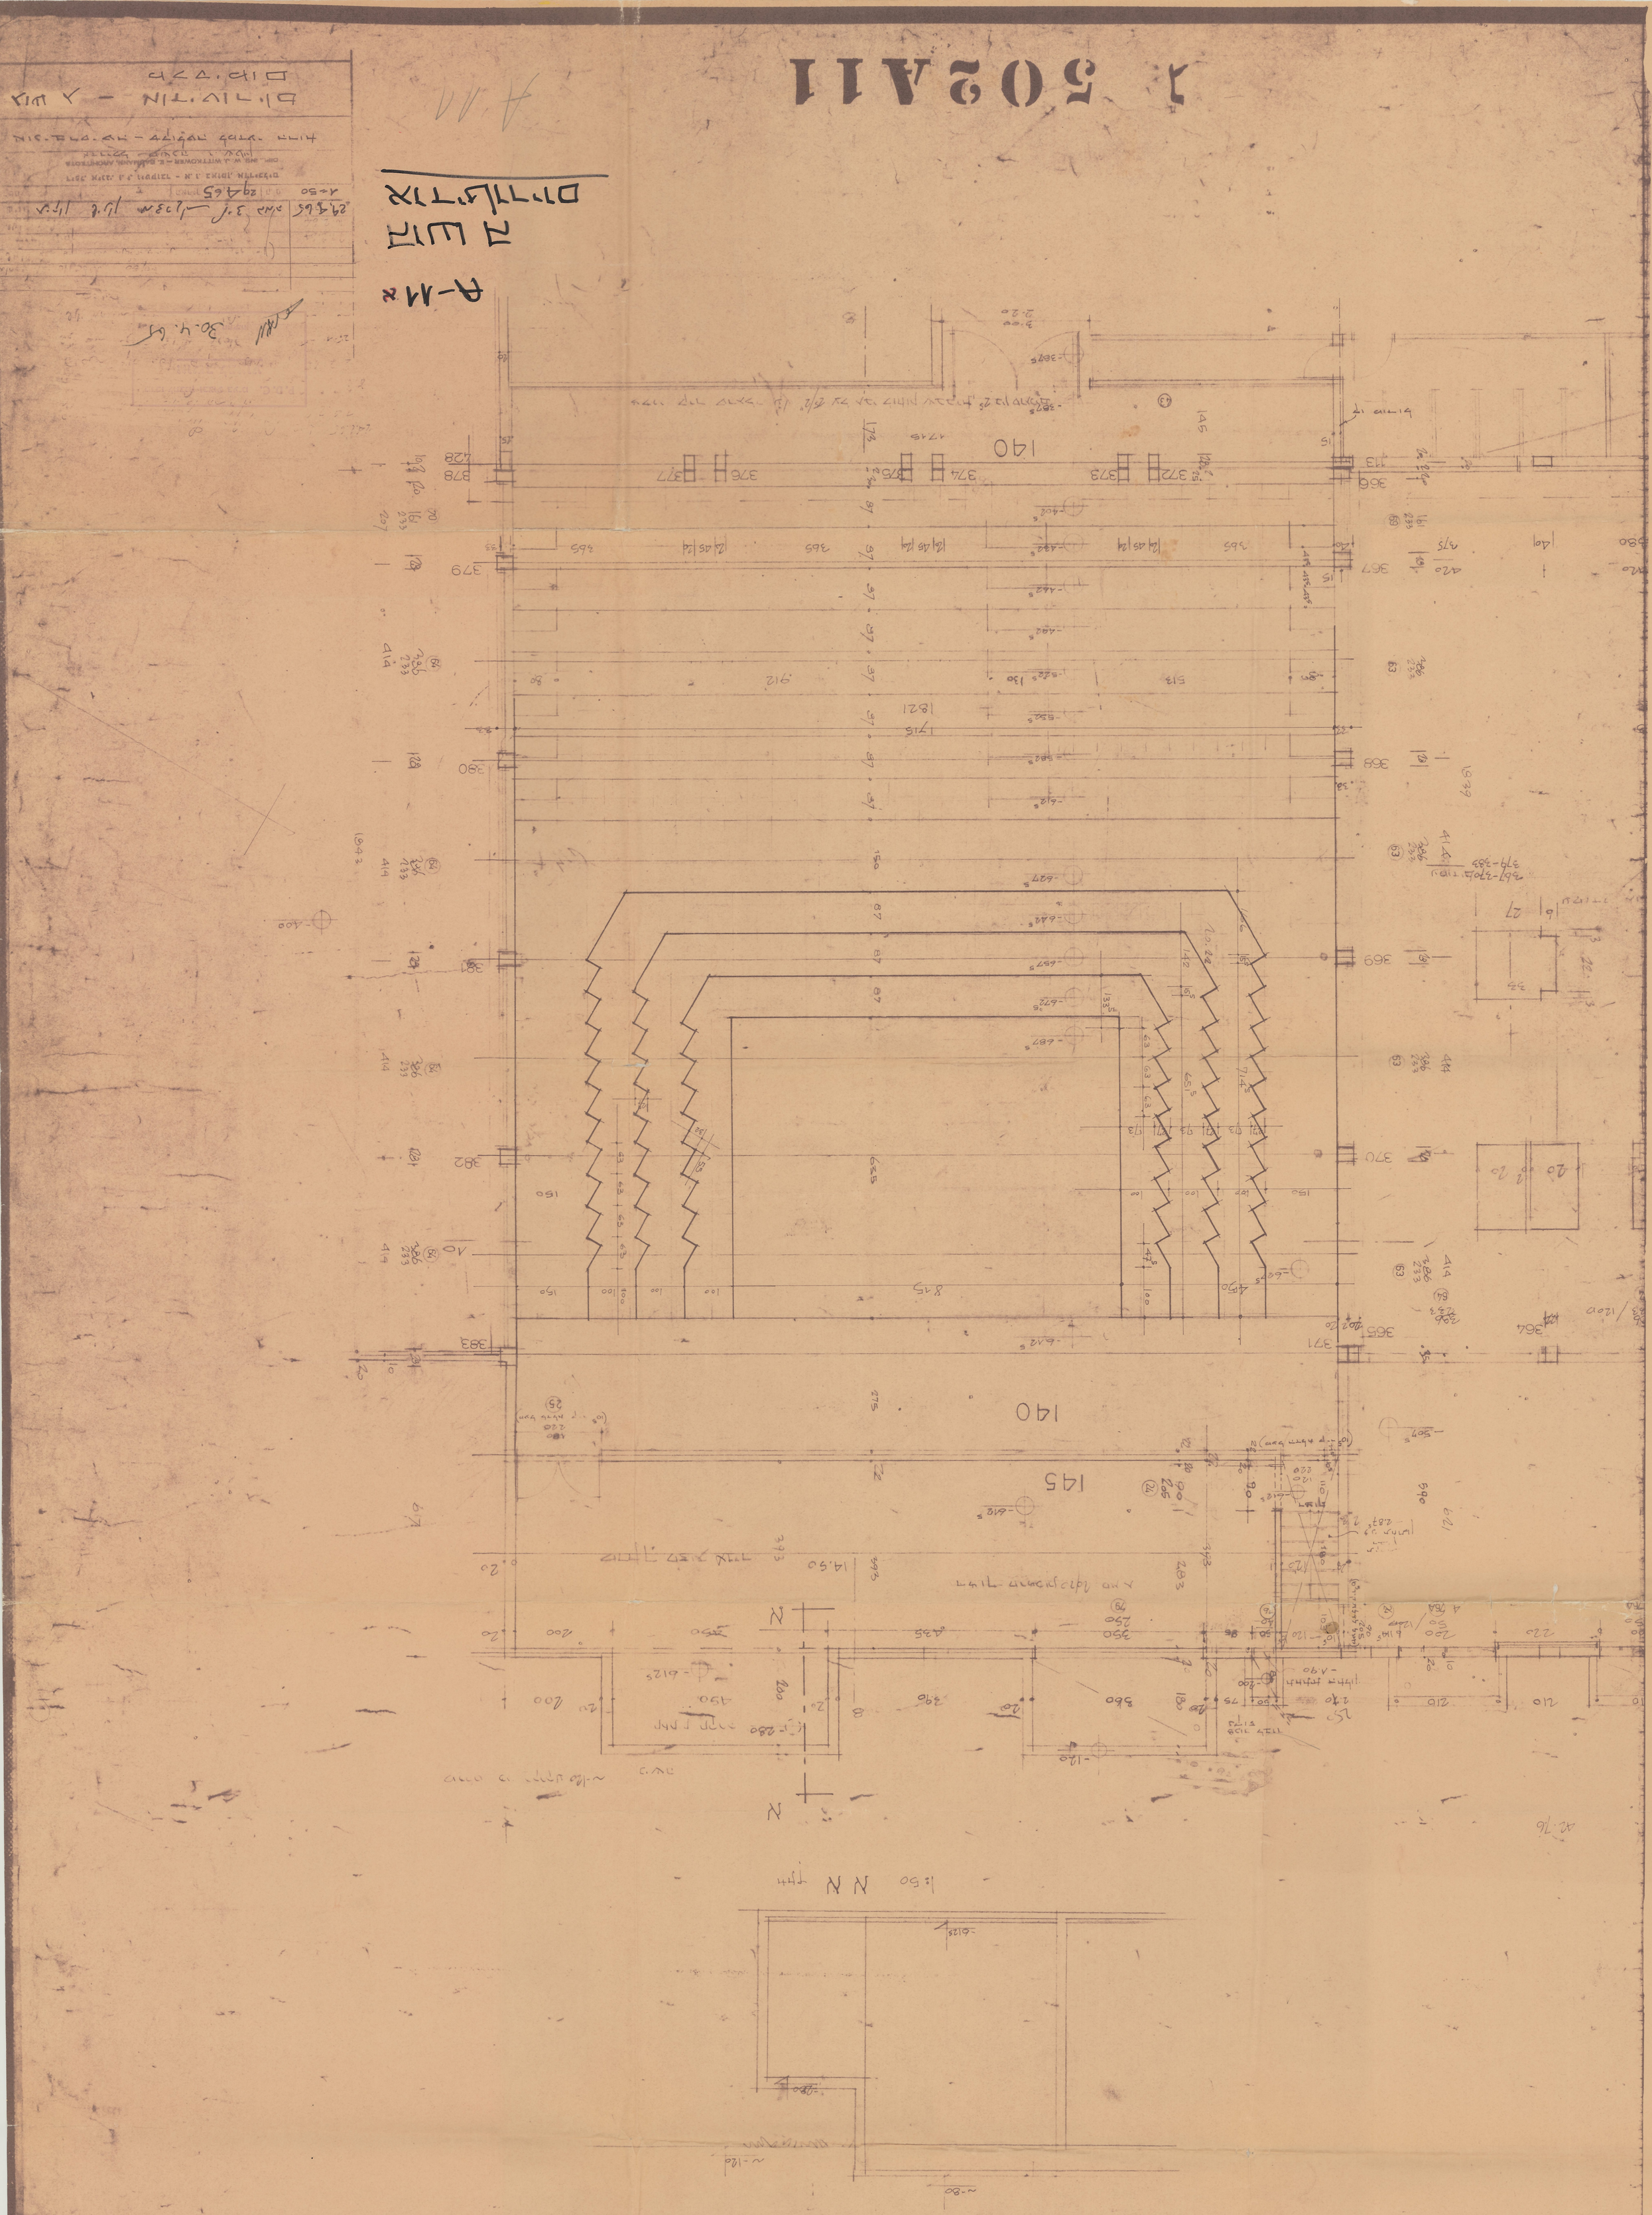
A-44